

T.C. KARABAĞLAR BELEDİYESİ

DAĞITIM CETVELİ

PLAN NO : 1091

ADA NO : 13324

KADASTRO ADA			3589					43610												YOLDAN İHDAS	ALAN		
KADASTRO PARSEL			756	758	759	760	761	762	1186	1	2	3	4	5	6	7	8	9	10	11	12		
CİLT NO	SAYFA NO	İMAR PARSELİ																					
		1							144,00	124,00		59,29	113,00										440,29
		2	128,57								157,00				107,00	77,76							470,33
		3		152,15					143,03							180,00	190,00						665,18
		4			134,66	152,15												167,00					453,81
		5				159,76	200,85												139,00	220,00			719,61
ALAN			128,57	152,15	134,66	152,15	159,76	200,85	143,03	144,00	124,00	157,00	59,29	113,00	107,00	77,76	180,00	190,00	167,00	139,00	220,00		2749,22
			0,00	0,00	0,00	0,00	0,00	0,00	0,00	0,00	0,00	0,00	75,71	0,00	0,00	53,24	0,00	0,00	0,00	0,00	0,00		128,96
İMARA TAHSİS			128,57	152,15	134,66	152,15	159,76	200,85	143,03	144,00	124,00	157,00	135,00	113,00	107,00	131,00	180,00	190,00	167,00	139,00	220,00		2878,18
DOP (%)			0,3991674	0,3991674	0,399167	0,399167	0,399167	0,399167	0,399167	0	0	0	0	0	0	0	0	0	0	0	0		
DOP MİKTARI			85,42	101,09	89,46	101,09	106,14	133,43	95,02	0,00	0,00	0,00	0,00	0,00	0,00	0,00	0,00	0,00	0,00	0,00	0,00	1,03	711,64
DÜZEN GİREN			213,99	253,24	224,12	253,24	265,90	334,28	238,05	144,00	124,00	157,00	135,00	113,00	107,00	131,00	180,00	190,00	167,00	139,00	220,00	1,03	3589,82
DÜZEN GİRMEYEN																							
DAHA ÖNCE YTERK			44,99	53,24	47,12	53,24	55,90	70,28	50,05	0,00	0,00	0,00	0,00	0,00	0,00	0,00	0,00	0,00	0,00	0,00	0,00		374,82
TAPU MİKTARI			169,00	200,00	177,00	200,00	210,00	264,00	188,00	144,00	124,00	157,00	135,00	113,00	107,00	131,00	180,00	190,00	167,00	139,00	220,00	1,03	3215,00

T.C.
İZMİR BÜYÜKŞEHİR BELEDİYESİ
İMAR UYGULAMA İ. Ş. M.D.
Seval SAĞDİCİ ÖZBEK
Harita Mühendisi

CETVELİ TANZİM EDEN

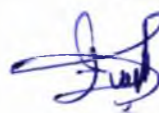

CETVELİ KONTROL EDEN

CETVELİ ONAYLAYAN

İSİM	TARİH	İMZA	İSİM	TARİH	İMZA	İSİM	TARİH	İMZA
ESRA BABAOĞLU HARİTA KADASTRO TEKNİKERİ			ALİ DUMAN UYGULAMA BİRİM YETKİLİSİ			Şendoğan KAVAK Plan ve Proje Müdürü	06.07.17	
İMAR UYGULAMA PLANININ ONAYI			PARSELASYON PLANININ ONAYI			İLAN EDİLEN GAZETE		
BELEDİYE MECLİSİ			BELEDİYE ENCÜMENİ			İLANIN TAHTAYA		
BAKANLIK			TARİH			ASILMASI		
			KARAR NO			İNDİRİLMESİ		

T.C. KARABAĞLAR BELEDİYESİ

DAĞITIM CETVELİ

PLAN NO :		1091		ADA NO :		13326								OLDAN İHDAS		ALAN	
KADASTRO ADA		3589															
KADASTRO PARSEL		22		DOP PAYINDAN KARŞILANMAKTADIR.													
CİLT NO	SAYFA NO	IMAR PARSELI															
		1	381,00	494,33													875,33
ALAN			381,00	494,33													875,33
DİĞER ADALAR																	0,00
İMARA TAHSİS																	0,00
DOP (%)																	0,00
DOP MİKTARI																	0,00
DÜZEN.GİREN																	0,00
DÜZEN.GİRMEYEN																	0,00
DAHA ÖNCE YTERK																	0,00
TAPU MİKTARI			381,00	494,33													875,33
CETVELİ TANZİM EDEN			CETVELİ KONTROL EDEN			CETVELİ ONAYLAYAN											
İSİM	TARİH	İMZA	İSİM	TARİH	İMZA	İSİM	TARİH	İMZA									
Esra BABAĞLU Harita Teknikeri						Şendoğan KAVAK Plan ve Proje Müdürü	06.02.17										
İMAR UYGULAMA PLANININ ONAYI		PARSELASYON PLANININ ONAYI BELEDİYE ENCÜMENİ		İLAN EDİLEN GAZETE		İLANIN TAHTAYA											
BELEDİYE MECLİSİ	BAKANLIK	TARİH	KARAR NO	TARİH	TARİH	ASILMASI	İNDİRİLMESİ										

T.C.
İZMİR BÜYÜKŞEHİR BELEDİYESİ
İMAR UYGULAMA T. ŞB. MD.

Seval SAGDİC OZBEK
Harita Mühendisi

T.C. KARABAĞLAR BELEDİYESİ

DAĞITIM CETVELİ


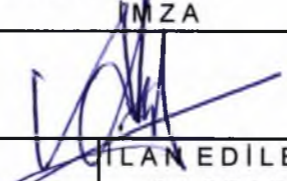

PLAN NO :	1091	ADA NO :	13326	
KADASTRO ADA	3707	IHDAS	IHDAS	ALAN
KADASTRO PARSEL	671			
CİLT NO	SAYFA NO	İMAR PARSELI		
		2	1581,86	1581,86
ALAN	1581,86			1581,86
DİĞER ADALAR	102,08			102,08
İMARA TAHSİS	1683,94			1683,94
DOP (%)	0,39916744			
DOP MİKTARI	1118,74	263,31	14,11	1118,74
DÜZEN.GİREN	2802,68	263,31	14,11	2802,68
DÜZEN.GİRMEYEN				
DAHA ÖNCE YTERK	294,68			294,68
TAPU MİKTARI	2508,00	263,31	14,11	2508,00

T.C.
İZMİR BÜYÜKŞEHİR BELEDİYESİ
İMAR UYGULAMA T. ŞB. M.D.

Seval SAĞDİCİ ÖZBEK
Harita Mühendisi

CETVELİ TANZİM EDEN			CETVELİ KONTROL EDEN			CETVELİ ONAYLAYAN		
İSİM	TARİH	İMZA	İSİM	TARİH	İMZA	İSİM	TARİH	İMZA
Esra BABAĞLU Harita Teknikeri						Şendoğan KAVAK Plan ve Proje Müdürü	06.02.12	
İMAR UYGULAMA PLANININ ONAYI			PARSELASYON PLANININ ONAYI BELEDİYE ENCÜMENİ			İLAN EDİLEN GAZETE		
BELEDİYE MECLİSİ			TARİH			TARİH		
BAKANLIK			KARAR NO			İLANIN TAHTAYA ASILMASI		
						İNDİRİLMESİ		

DAĞITIM CETVELİ

PLAN NO :		1091		ADA NO :		13327			
KADASTRO ADA	3707	3589	IHDAS					ALAN	
KADASTRO PARSEL	1112	972							
CILT NO	SYF NO	IMAR PARS							
		1	1305,18	28,20					1333,38
ALAN	1305,18	28,20					1333,38		
DIĞER ADALAR	0,00	28,38					28,38		
IMARA TAHSİS	1305,18	56,58					1361,76		
DOP (%)	0,399167	0,399167							
DOP MİKTARI	867,10	37,58	81,97					904,68	
DÜZEN.GİREN	2172,28	94,16	81,97					2266,44	
DÜZEN.GİRMEYEN									
DAHAÖNCE YTERK	780,28	20,71					800,99		
TAPU MİKTARI	1392,00	73,45	81,97					1465,45	
CETVELİ TANZİM EDEN			CETVELİ KONTROL EDEN			CETVELİ ONAYLAYAN			
İSİM	TARİH	İMZA	İSİM	TARİH	İMZA	İSİM	TARİH	İMZA	
Esra BABAÖĞLU Harita Teknikeri			Ali DUMAN Harita Mühendisi Uygulama Birim Yetkilisi			S.Arzu SEZER Plan ve Proje Müdürlüğü Birimler Yetkilisi			
IMAR UYGULAMA PLANININ ONAYI			PARSELASYON PLANININ ONAYI			İLANIN TAHTAYA ASILMASI			
BELEDİYE MECLİSİ		BAKANLIK	TARİH	KARAR NO	İLÂN EDİLEN GAZETE TARİH				

T.C.
İZMİR DÜYÜKŞEHİR BELEDİYESİ
İMAR UYGULAMA B. ŞB. MD.
Seval SAGDİC ÖZBEK
Harita Mühendisi

DAĞITIM CETVELİ

PLAN NO :		ADA NO :13328	
KADASTRO ADA		3707		3589		43610		3572															3589		3707				ALAN																									
KADASTRO PARSEL		1117	671	764	770	4	7	970	971	972	973	974	975	976	977	978	979	980	981	982	983	984	985	763	1116	23	IHDAS	IHDAS	IHDAS																									
CİLT NO	SYF NO	IMAR PARS	
		1	193,90	102,08	56,97	96,87	75,71	53,24																				4,69	313,63				897,09																					
		2	190,50						45,66	55,66	28,38														55,87	33,69				409,76																								
		3										68,56	67,13															59,36	56,56			81,32				332,93																		
		4												70,05	68,17												61,93	60,26			80,13				340,54																			
		5														68,90	98,69	76,55	63,43															11,79				319,36																
ALAN			384,40	102,08	56,97	96,87	75,71	53,24	45,66	55,66	28,38	68,56	67,13	70,05	68,17	68,90	98,69	76,55	63,43	61,93	60,26	59,36	56,56	55,87	206,93	4,69	313,63							2299,68																				
DİĞER ADALAR			2331,35	1581,86	76,17	75,06	59,29	77,76	0,00	0,00	28,20	0,00	0,00	0,00	0,00	0,00	0,00	0,00	0,00	0,00	0,00	0,00	0,00	0,00	0,00	0,00	0,00	0,00	0,00	0,00	0,00	0,00	0,00	4819,68																				
İMAR TAHSİS			2715,75	1683,94	133,14	171,93	135,00	131,00	45,66	55,66	56,58	68,56	67,13	70,05	68,17	68,90	98,69	76,55	63,43	61,93	60,26	59,36	56,56	55,87	206,93	4,69	313,63							6529,36																				
DOP (%)			0,39917	0,39917	0,3992	0,3992			0,3992	0,3992	0,3992	0,3992	0,3992	0,3992	0,3992	0,3992	0,3992	0,3992	0,3992	0,3992	0,3992	0,3992	0,3992	0,3992	0,3992	0,3992	0,3992	0,3992	0,3992	0,3992	0,3992	0,3992																						
DOP MİKTARI			1804,22	1118,74	88,45	114,23	0,00	0,00	30,34	36,97	37,58	45,54	44,59	46,53	45,29	45,78	65,56	50,86	42,14	41,14	40,04	39,44	37,57	37,12	137,48	3,11	208,37	55,57	11,99	197,19				4161,10																				
DÜZEN.GİREN			4519,97	2802,68	221,59	286,16	135,00	131,00	76,00	92,63	94,16	114,10	111,72	116,58	113,46	114,68	164,25	127,41	105,57	103,07	100,30	98,80	94,13	92,99	344,41	7,80	522,00	55,57	11,99	197,19				10690,46																				
DÜZEN.GİRMEYEN	
DAHA ÖNCE YTERK			1406,97	294,68	46,59	60,16			16,71	20,37	20,71	25,09	24,57	25,64	24,95	25,22	36,12	28,02	23,22	22,67	22,06	21,73	20,70	20,45	72,41	2,80	0,00							2261,84																				
TAPU MİKTARI			3113,00	2508,00	175,00	226,00	135,00	131,00	59,29	72,26	73,45	89,01	87,15	90,94	88,51	89,46	128,13	99,39	82,35	80,40	78,24	77,07	73,43	72,54	272,00	5,00	522,00	55,57	11,99	197,19				8428,62																				
CETVELİ TANZİM EDEN									CETVELİ KONTROL EDEN									CETVELİ ONAYLAYAN																																				
İSİM			TARİH			İMZA			İSİM			TARİH			İMZA			İSİM			TARİH			İMZA																														
Esra BABAÖZLÜ																		Şendoğan KAVAK			06.01.17																																	
İMAR UYGULAMA PLANININ ONAYI			PARSELASYON PLANININ ONAYI						İLÂN EDİLEN GAZETE						TARİH						ASILMASI						İNDİRİLMESİ																											
BELEDİYE MECLİSİ			BAKANLIK			TARİH			KARAR NO	

T.C.
İZMİR BÜYÜKŞEHİR BELEDİYESİ
İMAR UYGULAMA İ.Ş.B.

Seval SAGDICI ÖZBEK
Harita Mühendisi

T.C. KARABAĞLAR BELEDİYESİ

DAĞITIM CETVELİ

PLAN NO :	1091	ADA NO :	13329	YOLDAN İHDAS	YOLDAN İHDAS	YOLDAN İHDAS	ALAN
KADASTRO ADA	3589						
KADASTRO PARSEL	1117						
CİLT NO	SAYFA NO	IMAR PARSELİ					
		1	2331,35				2331,35
ALAN	2331,35						2331,35
DİĞER ADALAR	384,40						384,40
İMARA TAHSİS	2715,75						2715,75
DOP (%)	0,39916744						
DOP MİKTARI	1804,22			68,83	6,50	14,89	1804,22
DÜZEN.GİREN	4519,97			68,83	6,50	14,89	4519,97
DÜZEN.GİRMEYEN							
DAHA ÖNCE YTERK	1406,97						1406,97
TAPU MİKTARI	3113,00			68,83	6,50	14,89	3113,00

T.C.
İZMİR DÜYÜKŞEHİR BELEDİYESİ
İMAR UYGULAMA T. ŞB. MD.

Seval SAĞDİCİ ZBEK
Harita Mühendisi

CETVELİ TANZİM EDEN

CETVELİ KONTROL EDEN

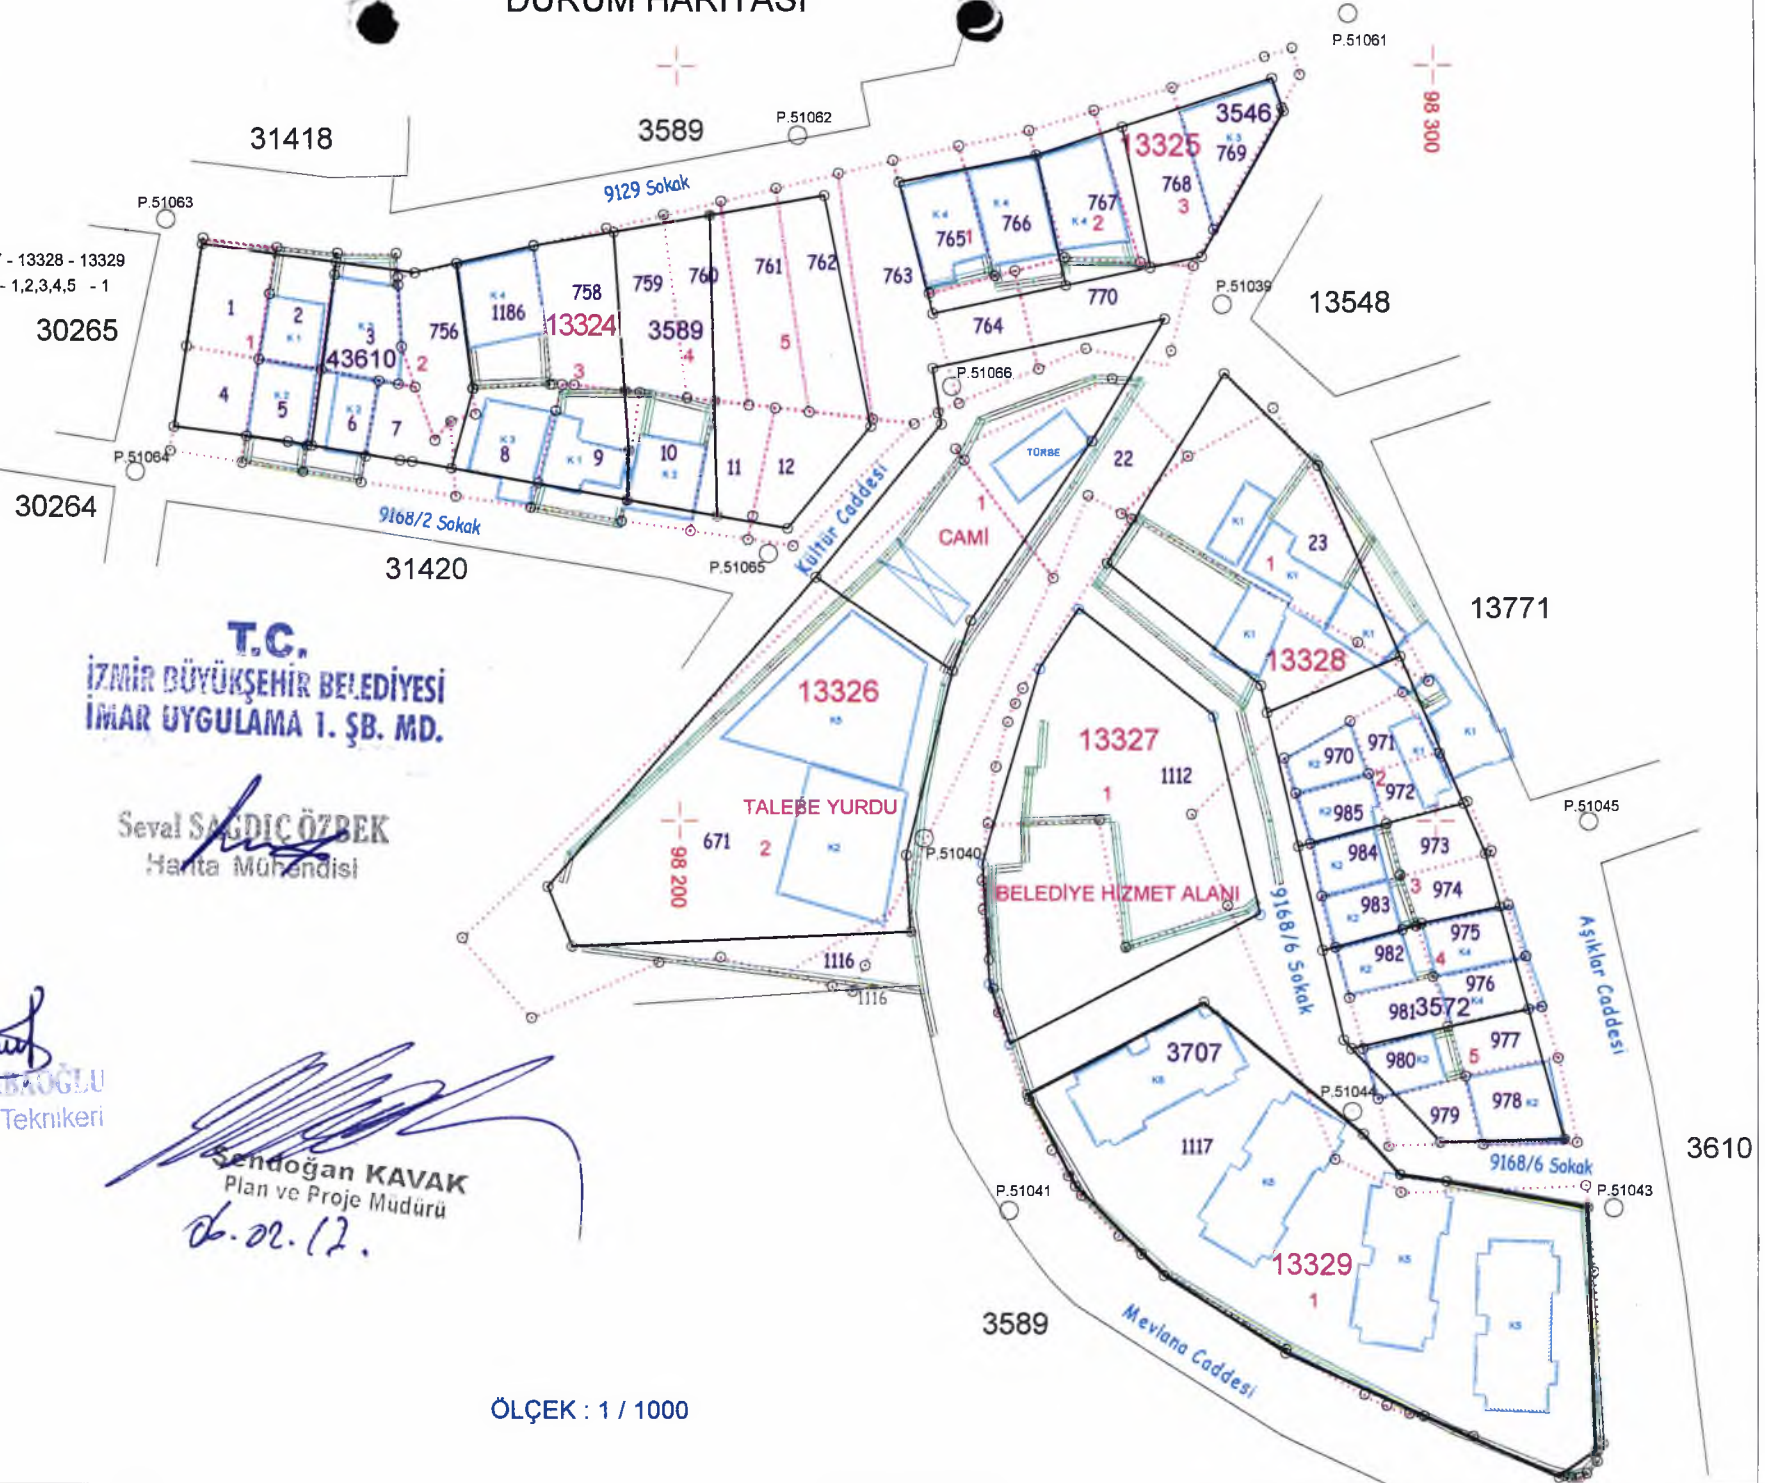
CETVELİ ONAYLAYAN

İSİM	TARİH	İMZA	İSİM	TARİH	İMZA	İSİM	TARİH	İMZA	
Esra BABAĞLU Harita Teknikeri						Şendoğan KAVAK Plan ve Proje Müdürü	06.02.12		
İMAR UYGULAMA PLANININ ONAYI	BELEDİYE MECLİSİ	BAKANLIK	PARSELASYON PLANININ ONAYI BELEDİYE ENCÜMENİ	TARİH	KARAR NO	ILAN EDİLEN GAZETE	TARİH	ILANIN TAHTAYA ASILMASI	İNDİRİLMESİ

DURUM HARİTASI

İLİ : İZMİR
İLÇESİ : KARABAĞLAR
MAHALLESİ : TAHSİN YAZICI
PAFTA NO : 22L-3c
PLAN NO : 1091
ADA NO : 13324 - 13325 - 13326 - 13327 - 13328 - 13329
PARSEL NO : 1,2,3,4,5 - 1,2,3 - 1,2 - 1 - 1,2,3,4,5 - 1

96 900



T.C.
İZMİR BÜYÜKŞEHİR BELEDİYESİ
İMAR UYGULAMA 1. ŞB. MD.

Seval SAĞDİC ÖZBEK
Harita Mühendisi

Esra BADAĞLU
Harita Teknikeri

Sendoğan KAVAK
Plan ve Proje Müdürü

06.02.12.

ÖLÇEK : 1 / 1000