

# DURUM HARİTASI


İLİ : İZMİR  
İLÇESİ : KARABAĞLAR  
MAHALLESİ : ŞEHİTLER  
PAFTA : 21L-1a-1b , P.370  
PLAN NO : 1119

T.C.  
İZMİR BÜYÜKŞEHİR BELEDİYESİ  
İMAR UYGULAMA T. ŞB. MD.

Burcu ŞAHİNER  
Harita Mühendisi

*Burcu Şahiner*

1 / 1000

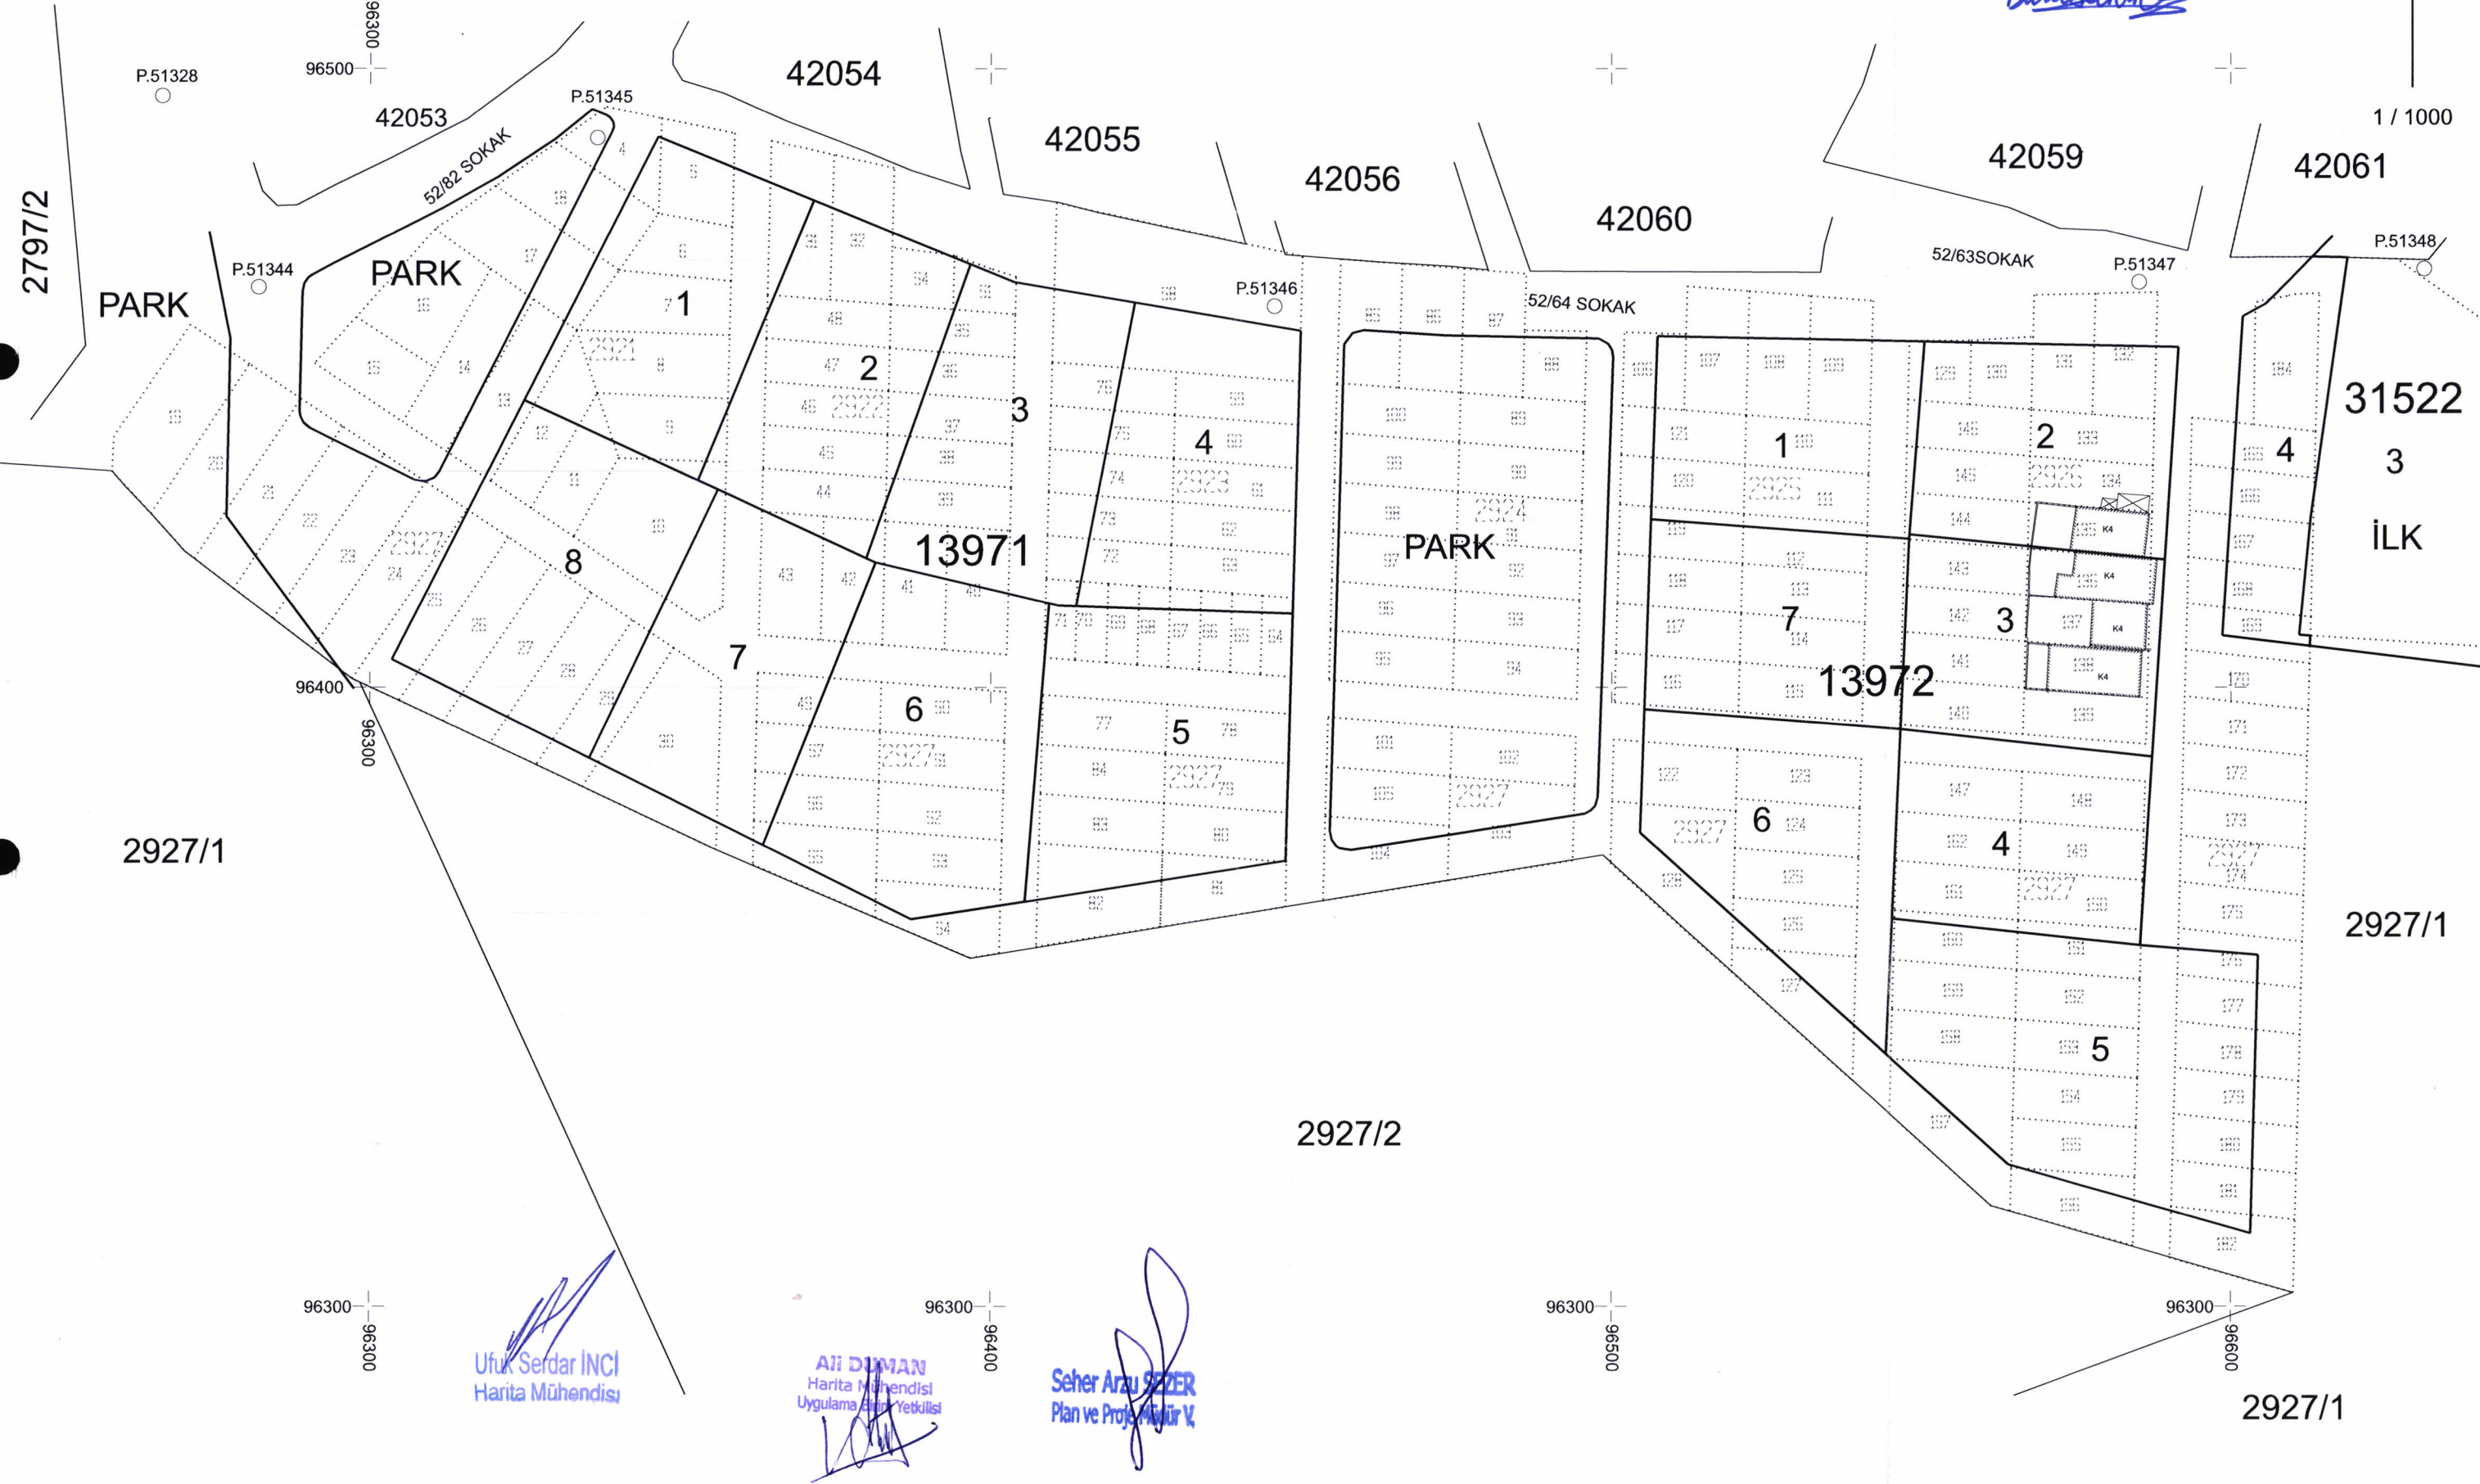

## 13971 NUMARALI ADA DAĞITIM CETVELİ

KADS. ADA	2921	2921	2921	2921	2921	2921	2921	2921	2921	2921	2921	2921	2921	2921	2921	ALAN
KADS. PAR	4	5	6	7	8	9	10	11	12	13	14	15	16			
İ.Parseli																
1	121.98	133.60	100.93	141.59	172.82	144.49										177.90
2																
3											174.27	116.90				
4																
5																
6																
7																
8							329.65	108.91	137.96	174.27						
ALAN	121.98	133.60	100.93	141.59	172.82	144.49	329.65	108.91	137.96	174.27	174.27	116.90	177.90			
DiğADALAR																
İ.TAHSİS	121.98	133.60	100.93	141.59	172.82	144.49	329.65	108.91	137.96	174.27	174.27	116.90	177.90			
KAMULAŞ.	-	-	-	-	-	-	-	-	-	-	-	-	-	-	-	-
DOP	84.95	93.04	70.28	98.60	120.34	100.62	229.56	75.85	96.07	121.35	121.35	81.41	123.88			
DGİREN	206.93	226.64	171.21	240.19	293.15	245.11	559.20	184.76	234.03	295.61	295.61	198.31	301.77			
DGİRMEYEN	-	-	-	-	-	-	-	-	-	-	-	-	-	-	-	-
TAPUALANI	168.00	184.00	139.00	195.00	238.00	199.00	454.00	150.00	190.00	240.00	240.00	161.00	245.00			

Cetveli Tanzim Eden			Cetveli Kontrol Eden			Cetveli Tasdik Eden			
İsim	Tarih	İmza	İsim	Tarih	İmza	İsim	Tarih	İmza	
Ufuk Serdar İNCİ Harita Mühendisi			Ali DUMAN Harita Mühendisi Uygulama Birim Yetkilisi			Seher Arzu SEZER Plan ve Proje Müdür V.			
		İmar Tatbikat Planı Tasdiki			Parselasyon Haritasının Tasdiki			İlanın Neşri	İlanın Tahtaya
		Bel. Mec.	Bakanlık		Belediye Encümeni	Gazetesi	Gazetesi	Asılması	İndirilmesi
Tarih									
Sayı									

## 13971 NUMARALI ADA DAĞITIM CETVELİ

KADS. ADA	2921	2921	2922	2922	2922	2922	2922	2922	2922	2922	2922	2922	2922	2922	2922	ALAN
KADS. PAR	17	18	31	32	35	36	37	38	39	40	41	42	43			
İ.Parseli																
1	223.65	181.53														
2			181.53	158.30	101.65											
3						101.65	101.65	101.65	101.65							
4																
5																
6										145.22	145.23					
7												145.22	145.23			
8																
ALAN	223.65	181.53	181.53	158.30	101.65	101.65	101.65	101.65	101.65	101.65	145.22	145.23	145.22	145.23		
DiğADALAR																
İ.TAHSİS	223.65	181.53	181.53	158.30	101.65	101.65	101.65	101.65	101.65	101.65	145.22	145.23	145.22	145.23		
KAMULAŞ.	-	-	-	-	-	-	-	-	-	-	-	-	-	-	-	-
DOP	155.73	126.41	126.41	110.23	70.79	70.79	70.79	70.79	70.79	70.79	101.12	101.12	101.12	101.12		
DGİREN	379.37	307.93	307.93	268.51	172.44	172.44	172.44	172.44	172.44	172.44	246.34	246.34	246.34	246.34		
DGİRMEYEN	-	-	-	-	-	-	-	-	-	-	-	-	-	-	-	-
TAPUALANI	308.00	250.00	250.00	218.00	140.00	140.00	140.00	140.00	140.00	140.00	200.00	200.00	200.00	200.00		

Cetveli Tanzim Eden			Cetveli Kontrol Eden			Cetveli Tasdik Eden				
İsim	Tarih	İmza	İsim	Tarih	İmza	İsim		Tarih	İmza	
Ufuk Serdar INCI Harita Mühendisi			Ali DUMAN Harita Mühendisi Uygulama Birim Yetkilisi			Seher Arzu SEZER Plan ve Proje Müdür V.				
İmar Tatbikat Planı Tasdiki			Parselasyon Haritasının Tasdiki			İlanın Neşri		İlanın Tahtaya		
Bel. Mec.			Bakanlık			Gazetesi		Gazetesi	Asılması	İndirilmesi
Tarih										
Sayı										

## 13971 NUMARALI ADA DAĞITIM CETVELİ

KADS. ADA	2922	2922	2922	2922	2922	2922	2922	2923	2923	2923	2923	2923	2923	2923
KADS. PAR	44	45	46	47	48	51	54	58	59	60	61	62	63	
İ.Parseli														ALAN
1														
2	101.65	101.65	101.65	101.65	101.65	55.44	64.84							
3														
4								668.01	101.65	101.65	101.65	101.65	101.65	
5														
6														
7														
8														
ALAN	101.65	101.65	101.65	101.65	101.65	55.44	64.84	668.01	101.65	101.65	101.65	101.65	101.65	101.65
DiğADALAR														
İ.TAHSİS	101.65	101.65	101.65	101.65	101.65	55.44	64.84	668.01	101.65	101.65	101.65	101.65	101.65	101.65
KAMULAŞ.	-	-	-	-	-	-	-	-	-	-	-	-	-	-
DOP	70.79	70.79	70.79	70.79	70.79	38.60	45.15	465.18	70.79	70.79	70.79	70.79	70.79	70.79
DGİREN	172.44	172.44	172.44	172.44	172.44	94.04	109.99	1133.18	172.44	172.44	172.44	172.44	172.44	172.44
DGİRMEYEN	-	-	-	-	-	-	-	-	-	-	-	-	-	-
TAPUALANI	140.00	140.00	140.00	140.00	140.00	76.35	89.30	920.00	140.00	140.00	140.00	140.00	140.00	140.00

Cetveli Tanzim Eden			Cetveli Kontrol Eden			Cetveli Tasdik Eden				
İsim	Tarih	İmza	İsim	Tarih	İmza	İsim		Tarih	İmza	
Ufuk Serdar INCI Harita Mühendisi			Ali DUMAN Harita Mühendisi Uygulama Birim Yetkilisi			Seher Arzu SEZER Plan ve Proje Müdür V.				
İmar Tatbikat Planı Tasdiki			Parselasyon Haritasının Tasdiki			İlanın Neşri		İlanın Tahtaya		
Bel. Mec.			Bakanlık			Gazetesi		Gazetesi	Asılması	İndirilmesi
Tarih										
Sayı										

## 13971 NUMARALI ADA DAĞITIM CETVELİ

KADS. ADA	2923	2923	2923	2923	2923	2923	2923	2923	2923	2923	2923	2923	2923	2923
KADS. PAR	64	65	66	67	68	69	70	71	72	73	74	75	76	
İ.Parseli														ALAN
1														
2														
3											101.65		101.65	
4									101.65	101.65		101.65		
5	46.29	46.29	46.29	46.29	46.29	46.29	46.29	46.29	46.29					
6														
7														
8														
ALAN	46.29	46.29	46.29	46.29	46.29	46.29	46.29	46.29	46.29	101.65	101.65	101.65	101.65	101.65
DiğADALAR														
İ.TAHSİS	46.29	46.29	46.29	46.29	46.29	46.29	46.29	46.29	46.29	101.65	101.65	101.65	101.65	101.65
KAMULAŞ.	-	-	-	-	-	-	-	-	-	-	-	-	-	-
DOP	32.23	32.23	32.23	32.23	32.23	32.23	32.23	32.23	32.23	70.79	70.79	70.79	70.79	70.79
DGİREN	78.52	78.52	78.52	78.52	78.52	78.52	78.52	78.52	78.52	172.44	172.44	172.44	172.44	172.44
DGİRMEYEN	-	-	-	-	-	-	-	-	-	-	-	-	-	-
TAPUALANI	63.75	63.75	63.75	63.75	63.75	63.75	63.75	63.75	63.75	140.00	140.00	140.00	140.00	140.00

T.C.  
İZMİR BÜYÜKŞEHİR BELEDİYESİ  
İMAR UYGULAMA İ. Ş. B. D.  
Büro ŞAHİNER  
Harita Mühendisi

Cetveli Tanzim Eden			Cetveli Kontrol Eden			Cetveli Tasdik Eden			
İsim	Tarih	İmza	İsim	Tarih	İmza	İsim		Tarih	İmza
Ufuk Serdar İNÇİ Harita Mühendisi			Ali DUMAN Harita Mühendisi Uygulama Birim Yetkilisi			Seher Arzu SEZER Plan ve Proje Müdür V.			
İmar Tatbikat Planı Tasdiki			Parselasyon Haritasının Tasdiki			İlanın Neşri		İlanın Tahtaya	
Bel. Mec.			Bakanlık			Gazetesi	Gazetesi	Asılması	İndirilmesi
Tarih									
Sayı									

## 13971 NUMARALI ADA DAĞITIM CETVELİ

KADS. ADA	2924	2924	2924	2924	2924	2924	2924	2924	2924	2924	2925	2927	2927	2927		
KADS. PAR	85	86	88	95	96	97	98	99	100	106	19	20	21		ALAN	
İ.Parseli																
1																
2					116.17	116.17	116.17									
3	145.22	145.22						116.17	116.17							
4																
5			81.13	116.17						59.79						
6											224.37	212.03				
7															184.44	
8																
ALAN	145.22	145.22	81.13	116.17	116.17	116.17	116.17	116.17	116.17	116.17	59.79	224.37	212.03	184.44		
DiğADALAR											28.07					
İ.TAHSİS	145.22	145.22	81.13	116.17	116.17	116.17	116.17	116.17	116.17	116.17	87.86	224.37	212.03	184.44		
KAMULAŞ.	-	-	-	-	-	-	-	-	-	-	-	-	-	-	-	-
DOP	101.12	101.12	56.50	80.90	80.90	80.90	80.90	80.90	80.90	80.90	61.18	156.24	147.64	128.43		
DGİREN	246.34	246.34	137.63	197.08	197.08	197.08	197.08	197.08	197.08	197.08	149.04	380.60	359.66	312.86		
DGİRMEYEN	-	-	-	-	-	-	-	-	-	-	-	-	-	-	-	-
TAPUALANI	200.00	200.00	111.74	160.00	160.00	160.00	160.00	160.00	160.00	160.00	121.00	309.00	292.00	254.00		

Cetveli Tanzim Eden			Cetveli Kontrol Eden			Cetveli Tasdik Eden				
İsim	Tarih	İmza	İsim	Tarih	İmza	İsim		Tarih	İmza	
Ufuk Serdar İNCİ Harita Mühendisi			Ali DUMAN Harita Mühendisi Uygulama Birim Yetkilisi			Seher Arzu SEZER Plan ve Proje Müdür V.				
İmar Tatbikat Planı Tasdiki			Parselasyon Haritasının Tasdiki			İlanın Neşri		İlanın Tahtaya		
Bel. Mec.			Bakanlık			Gazetesi		Gazetesi	Asılması	İndirilmesi
Tarih										
Sayı										

## 13971 NUMARALI ADA DAĞITIM CETVELİ

KADS. ADA	2927	2927	2927	2927	2927	2927	2927	2927	2927	2927	2927	2927	2927	2927	2927
KADS. PAR	22	23	24	25	26	27	28	29	30	49	50	51	52		
İ.Parseli															ALAN
1															
2															
3															
4															
5															
6											116.17	116.17	116.17		
7	188.07	190.25						161.93	313.68	116.17					
8			192.42	190.25	184.44	176.45	168.46								
ALAN	188.07	190.25	192.42	190.25	184.44	176.45	168.46	161.93	313.68	116.17	116.17	116.17	116.17		
DiğADALAR															
İ.TAHSİS	188.07	190.25	192.42	190.25	184.44	176.45	168.46	161.93	313.68	116.17	116.17	116.17	116.17		
KAMULAŞ.	-	-	-	-	-	-	-	-	-	-	-	-	-	-	-
DOP	130.96	132.48	133.99	132.48	128.43	122.87	117.31	112.75	218.43	80.90	80.90	80.90	80.90		
DGİREN	319.02	322.71	326.41	322.71	312.86	299.31	285.76	274.67	532.10	197.08	197.08	197.08	197.08		
DGİRMEYEN	-	-	-	-	-	-	-	-	-	-	-	-	-	-	-
TAPUALANI	259.00	262.00	265.00	262.00	254.00	243.00	232.00	223.00	432.00	160.00	160.00	160.00	160.00		

Cetveli Tanzim Eden			Cetveli Kontrol Eden			Cetveli Tasdik Eden			
İsim	Tarih	İmza	İsim	Tarih	İmza	İsim		Tarih	İmza
Ufuk Serdar İNCİ Harita Mühendisi			Ali DUMAN Harita Mühendisi Uygulama Birim Yetkilisi			Seher Arzu SEZER Plan ve Proje Müdür V.			
		İmar Tatbikat Planı Tasdiki			Parselasyon Haritasının Tasdiki	İlanın Neşri			İlanın Tahtaya
		Bel. Mec.	Bakanlık		Belediye Encümeni	Gazetesi	Gazetesi	Asılması	İndirilmesi
Tarih									
Sayı									

## 13971 NUMARALI ADA DAĞITIM CETVELİ

KADS. ADA	2927	2927	2927	2927	2927	2927	2927	2927	2927	2927	2927	2927	2927	2927
KADS. PAR	53	54	55	56	57	77	78	79	80	81	82	83	84	
İ.Parseli														ALAN
1														
2														
3														
4														
5						116.17	116.17	116.17	116.17	137.96	202.59	116.17	116.17	
6	116.17	136.50	150.31	116.17	116.17									
7														
8														
ALAN	116.17	136.50	150.31	116.17	116.17	116.17	116.17	116.17	116.17	137.96	202.59	116.17	116.17	
DiğADALAR														
İ.TAHSİS	116.17	136.50	150.31	116.17	116.17	116.17	116.17	116.17	116.17	137.96	202.59	116.17	116.17	
KAMULAŞ.	-	-	-	-	-	-	-	-	-	-	-	-	-	
DOP	80.90	95.06	104.67	80.90	80.90	80.90	80.90	80.90	80.90	96.07	141.07	80.90	80.90	
DGİREN	197.08	231.56	254.97	197.08	197.08	197.08	197.08	197.08	197.08	234.03	343.65	197.08	197.08	
DGİRMEYEN	-	-	-	-	-	-	-	-	-	-	-	-	-	
TAPUALANI	160.00	188.00	207.00	160.00	160.00	160.00	160.00	160.00	160.00	190.00	279.00	160.00	160.00	

T.C.  
İZMİR BÜYÜKŞEHİR BELEDİYESİ  
İMAR UYGULAMA BİRLİMİ  
*Burcu ŞAHİNER*  
Burcu ŞAHİNER  
Harita Mühendisi

Cetveli Tanzim Eden			Cetveli Kontrol Eden			Cetveli Tasdik Eden			
İsim	Tarih	İmza	İsim	Tarih	İmza	İsim		Tarih	İmza
<i>Ufuk Serdar INCI</i> Harita Mühendisi		<i>[İmza]</i>	<i>Ali DUMAN</i> Harita Mühendisi Uygulama Birim Yetkilisi		<i>[İmza]</i>	<i>Seher Arzu SEZER</i> Plan ve Proje Müdür V.			<i>[İmza]</i>
	İmar Tatbikat Planı Tasdiki		Parselasyon Haritasının Tasdiki		İlanın Neşri		İlanın Tahtaya		
	Bel. Mec.	Bakanlık	Belediye Encümeni		Gazetesi	Gazetesi	Asılması	İndirilmesi	
Tarih									
Sayı									





## 13972 NUMARALI ADA DAĞITIM CETVELİ

KADS. ADA	2924	2924	2924	2924	2924	2924	2924	2925	2925	2925	2925	2925	2925	2925
KADS. PAR	87	89	90	91	92	93	94	106	107	108	109	110	111	
İ.Parseli														ALAN
1	145.22	116.17	116.17					28.07	145.22	145.22	145.22	116.17	116.17	
2														
3														
4														
5														
6					116.17									
7				116.17		116.17	116.17							
ALAN	145.22	116.17	116.17	116.17	116.17	116.17	116.17	28.07	145.22	145.22	145.22	116.17	116.17	
DiğADALAR								59.79						
İ.TAHSİS	145.22	116.17	116.17	116.17	116.17	116.17	116.17	87.86	145.22	145.22	145.22	116.17	116.17	
KAMULAŞ.	-	-	-	-	-	-	-	-	-	-	-	-	-	-
DOP	101.12	80.90	80.90	80.90	80.90	80.90	80.90	61.18	101.12	101.12	101.12	80.90	80.90	
DGİREN	246.34	197.08	197.08	197.08	197.08	197.08	197.08	149.04	246.34	246.34	246.34	197.08	197.08	
DGİRMEYEN	-	-	-	-	-	-	-	-	-	-	-	-	-	-
TAPUALANI	200.00	160.00	160.00	160.00	160.00	160.00	160.00	121.00	200.00	200.00	200.00	160.00	160.00	

T.C.  
İZMİR BÜYÜKŞEHİR BELEDİYESİ  
İMAR UYGULAMA İ. ŞB. İD.

Burcu ŞAHİNER  
Harita Mühendisi

Cetveli Tanzim Eden			Cetveli Kontrol Eden			Cetveli Tasdik Eden			
İsim	Tarih	İmza	İsim	Tarih	İmza	İsim	Tarih	İmza	
Oruk Serdar İNCİ Harita Mühendisi			Ali DUMAN Harita Mühendisi Uygulama Birim Yetkilisi			Seher Arzu SEZER Plan ve Proje Müdür V.			
		İmar Tatbikat Planı Tasdiki			Parselasyon Haritasının Tasdiki			İlanın Neşri	İlanın Tahtaya
		Bel. Mec.	Bakanlık		Belediye Encümeni	Gazetesi	Gazetesi	Asılması	İndirilmesi
Tarih									
Sayı									

## 13972 NUMARALI ADA DAĞITIM CETVELİ

KADS. ADA	2925	2925	2925	2925	2925	2925	2925	2925	2925	2925	2925	2926	2926	2926
KADS. PAR	112	113	114	115	116	117	118	119	120	121	129	130	131	
İ.Parseli														ALAN
1									116.17	116.17				
2											72.15	80.02	137.23	
3														
4														
5														
6														
7	116.17	116.17	116.17	116.17	116.17	116.17	116.17	116.17	116.17	116.17	116.17	72.15	80.02	137.23
ALAN	116.17	116.17	116.17	116.17	116.17	116.17	116.17	116.17	116.17	116.17	116.17	72.15	80.02	137.23
DiğADALAR														
İ.TAHSİS	116.17	116.17	116.17	116.17	116.17	116.17	116.17	116.17	116.17	116.17	116.17	72.15	80.02	137.23
KAMULAŞ.	-	-	-	-	-	-	-	-	-	-	-	-	-	-
DOP	80.90	80.90	80.90	80.90	80.90	80.90	80.90	80.90	80.90	80.90	80.90	50.25	55.72	95.57
DGİREN	197.08	197.08	197.08	197.08	197.08	197.08	197.08	197.08	197.08	197.08	197.08	122.40	135.74	232.80
DGİRMEYEN	-	-	-	-	-	-	-	-	-	-	-	-	-	-
TAPUALANI	160.00	160.00	160.00	160.00	160.00	160.00	160.00	160.00	160.00	160.00	160.00	99.37	110.20	189.00

T.C.  
İZMİR BÜYÜKŞEHİR BELEDİYESİ  
İMAR UYGULAMA T. B. MD.

*Burcu Şahiner*

Burcu ŞAHİNER  
Harita Mühendisi

Cetveli Tanzim Eden			Cetveli Kontrol Eden			Cetveli Tasdik Eden			
İsim	Tarih	İmza	İsim	Tarih	İmza	İsim		Tarih	İmza
Ufuk Serdar İNCİ Harita Mühendisi		<i>Ufuk Serdar İnci</i>	Ali DUMAN Harita Mühendisi Uygulama Birim Yetkilisi		<i>Ali Duman</i>	Seher Arzu SEZER Plan ve Proje Müdür V.			<i>Seher Arzu Sezer</i>
		İmar Tatbikat Planı Tasdiki			Parselasyon Haritasının Tasdiki	İlanın Neşri			İlanın Tahtaya
		Bel. Mec.	Bakanlık		Belediye Encümeni	Gazetesi	Gazetesi	Asılması	İndirilmesi
Tarih									
Sayı									

## 13972 NUMARALI ADA DAĞITIM CETVELİ

KADS. ADA	2926	2926	2926	2926	2926	2926	2926	2926	2926	2926	2926	2926	2926	2926	2926
KADS. PAR	132	133	134	135	136	137	138	139	140	141	142	143	144	ALAN	
İ.Parseli															
1															
2	148.13	108.91	108.91	108.91										108.91	
3					108.91	108.91	108.91	108.91	108.91	108.91	108.91	108.91	108.91		
4															
5															
6															
7															
ALAN	148.13	108.91	108.91	108.91	108.91	108.91	108.91	108.91	108.91	108.91	108.91	108.91	108.91	108.91	108.91
DiğADALAR															
İ.TAHSİS	148.13	108.91	108.91	108.91	108.91	108.91	108.91	108.91	108.91	108.91	108.91	108.91	108.91	108.91	108.91
KAMULAŞ.	-	-	-	-	-	-	-	-	-	-	-	-	-	-	-
DOP	103.15	75.85	75.85	75.85	75.85	75.85	75.85	75.85	75.85	75.85	75.85	75.85	75.85	75.85	75.85
DGİREN	251.27	184.76	184.76	184.76	184.76	184.76	184.76	184.76	184.76	184.76	184.76	184.76	184.76	184.76	184.76
DGİRMEYEN	-	-	-	-	-	-	-	-	-	-	-	-	-	-	-
TAPUALANI	204.00	150.00	150.00	150.00	150.00	150.00	150.00	150.00	150.00	150.00	150.00	150.00	150.00	150.00	150.00

T.C  
İZMİR BÜYÜKŞEHİR BELEDİYESİ  
İMAR UYGULAMA BİRİMİ Ş.D. MD  
*Burcu Şahiner*  
Burcu ŞAHİNER  
Harita Mühendisi

Cetveli Tanzim Eden			Cetveli Kontrol Eden			Cetveli Tasdik Eden			
İsim	Tarih	İmza	İsim	Tarih	İmza	İsim		Tarih	İmza
Ufuk Serdar INCI Harita Mühendisi		<i>Ufuk Serdar INCI</i>	Ali DUMAN Harita Mühendisi Uygulama Birim Yetkilisi		<i>Ali DUMAN</i>	Seher Arzu SEZER Plan ve Proje Müdür V.			<i>Seher Arzu SEZER</i>
		İmar Tatbikat Planı Tasdiki			Parselasyon Haritasının Tasdiki	İlanın Neşri			İlanın Tahtaya
		Bel. Mec.	Bakanlık		Belediye Encümeni	Gazetesi	Gazetesi	Asılması	İndirilmesi
Tarih									
Sayı									

## 13972 NUMARALI ADA DAĞITIM CETVELİ

KADS. ADA	2926	2926	2927	2927	2927	2927	2927	2927	2927	2927	2927	2927	2927	2927
KADS. PAR	145	146	102	103	122	123	124	125	126	127	128	147	148	
İ.Parseli														ALAN
1														
2	108.91	108.91												
3														
4												116.17	116.17	
5														
6			116.17	214.21	145.23	116.17	116.17	116.17	116.17	172.82	265.76			
7														
ALAN	108.91	108.91	116.17	214.21	145.23	116.17	116.17	116.17	116.17	172.82	265.76	116.17	116.17	
DiğADALAR														
İ.TAHSİS	108.91	108.91	116.17	214.21	145.23	116.17	116.17	116.17	116.17	172.82	265.76	116.17	116.17	
KAMULAŞ.	-	-	-	-	-	-	-	-	-	-	-	-	-	-
DOP	75.85	75.85	80.90	149.16	101.12	80.90	80.90	80.90	80.90	120.34	185.06	80.90	80.90	
DGİREN	184.76	184.76	197.08	363.36	246.34	197.08	197.08	197.08	197.08	293.15	450.81	197.08	197.08	
DGİRMEYEN	-	-	-	-	-	-	-	-	-	-	-	-	-	-
TAPUALANI	150.00	150.00	160.00	295.00	200.00	160.00	160.00	160.00	160.00	238.00	366.00	160.00	160.00	

T.C.  
İZMİR BÜYÜKŞEHİR BELEDİYESİ  
İMAR UYGULAMA T. ŞB. M.D.  
*Burcu Şahiner*  
Burcu ŞAHİNER  
Harita Mühendisi

Cetveli Tanzim Eden			Cetveli Kontrol Eden			Cetveli Tasdik Eden			
İsim	Tarih	İmza	İsim	Tarih	İmza	İsim		Tarih	İmza
Ufuk Serdar İNCİ Harita Mühendisi		<i>Ufuk Serdar İnci</i>	Ali DUMAN Harita Mühendisi Uygulama Birim Yetkilisi		<i>Ali Duman</i>	Seher Arzu SEZER Plan ve Proje Müdür V.			<i>Seher Arzu Sezer</i>
		İmar Tatbikat Planı Tasdiki			Parselasyon Haritasının Tasdiki	İlanın Neşri		İlanın Tahtaya	
		Bel. Mec.	Bakanlık		Belediye Encümeni	Gazetesi	Gazetesi	Asılması	İndirilmesi
Tarih									
Sayı									

## 13972 NUMARALI ADA DAĞITIM CETVELİ

KADS. ADA	2927	2927	2927	2927	2927	2927	2927	2927	2927	2927	2927	2927	2927	2927	
KADS. PAR	149	150	151	152	153	154	155	156	157	158	159	160	161		
İ.Parseli															ALAN
1															
2															
3															
4	116.17	116.17													116.17
5			116.17	116.17	116.17	116.17	116.17	134.33	246.88	116.17	116.17	116.17			
6															
7															
ALAN	116.17	116.17	116.17	116.17	116.17	116.17	116.17	134.33	246.88	116.17	116.17	116.17	116.17		
DiğADALAR															
İ.TAHSİS	116.17	116.17	116.17	116.17	116.17	116.17	116.17	134.33	246.88	116.17	116.17	116.17	116.17		
KAMULAŞ.	-	-	-	-	-	-	-	-	-	-	-	-	-	-	-
DOP	80.90	80.90	80.90	80.90	80.90	80.90	80.90	93.54	171.91	80.90	80.90	80.90	80.90		
DGİREN	197.08	197.08	197.08	197.08	197.08	197.08	197.08	227.87	418.78	197.08	197.08	197.08	197.08		
DGİRMEYEN	-	-	-	-	-	-	-	-	-	-	-	-	-	-	-
TAPUALANI	160.00	160.00	160.00	160.00	160.00	160.00	160.00	185.00	340.00	160.00	160.00	160.00	160.00		

T.C.  
İZMİR BÜYÜKŞEHİR BELEDİYESİ  
İMAR UYGULAMA BİRİMİ  
Burcu ŞAHİNER  
Harita Mühendisi

Cetveli Tanzim Eden			Cetveli Kontrol Eden			Cetveli Tasdik Eden			
İsim	Tarih	İmza	İsim	Tarih	İmza	İsim		Tarih	İmza
Ufuk Serdar INCI Harita Mühendisi			Ali DUMAN Harita Mühendisi Uygulama Birim Yetkilisi			Seher Arzu SEZER Plan ve Proje Müdür V.			
		İmar Tatbikat Planı Tasdiki			Parselasyon Haritasının Tasdiki	İlanın Neşri		İlanın Tahtaya	
		Bel. Mec.	Bakanlık		Belediye Encümeni	Gazetesi	Gazetesi	Asılması	İndirilmesi
Tarih									
Sayı									

## 13972 NUMARALI ADA DAĞITIM CETVELİ

KADS. ADA	2927	2927	2927	2927	2927	2927	2927	2927	2927	2927	2927	2927	2927	2927	2927
KADS. PAR	162	165	166	167	168	169	170	171	172	173	174	175	176		
İ.Parseli															ALAN
1															
2		108.91													
3			108.91	108.91	108.91	108.91									
4	116.17						108.91	108.91	108.91	108.91	108.91				
5												108.91	108.91		
6															
7															
ALAN	116.17	108.91	108.91	108.91	108.91	108.91	108.91	108.91	108.91	108.91	108.91	108.91	108.91	108.91	
DiğADALAR															
İ.TAHSİS	116.17	108.91	108.91	108.91	108.91	108.91	108.91	108.91	108.91	108.91	108.91	108.91	108.91	108.91	
KAMULAŞ.	-	-	-	-	-	-	-	-	-	-	-	-	-	-	
DOP	80.90	75.85	75.85	75.85	75.85	75.85	75.85	75.85	75.85	75.85	75.85	75.85	75.85	75.85	
DGİREN	197.08	184.76	184.76	184.76	184.76	184.76	184.76	184.76	184.76	184.76	184.76	184.76	184.76	184.76	
DGİRMEYEN	-	-	-	-	-	-	-	-	-	-	-	-	-	-	
TAPUALANI	160.00	150.00	150.00	150.00	150.00	150.00	150.00	150.00	150.00	150.00	150.00	150.00	150.00	150.00	

T.C.  
İZMİR BÜYÜKŞEHİR BELEDİYESİ  
İMAR UYGULAMA İ. ŞB. MD.

*Burcu Şahiner*

Burcu ŞAHİNER  
Harita Mühendisi

Cetveli Tanzim Eden			Cetveli Kontrol Eden			Cetveli Tasdik Eden		
İsim	Tarih	İmza	İsim	Tarih	İmza	İsim	Tarih	İmza
Ufuk Serdar İNCİ Harita Mühendisi		<i>Ufuk Serdar İnci</i>	Ali DUMAN Harita Mühendisi Uygulama Birim Yetkilisi		<i>Ali Duman</i>	Seher Arzu SEZER Plan ve Proje Müdür V.		<i>Seher Arzu Sezer</i>
		İmar Tatbikat Planı Tasdiki			Parselasyon Haritasının Tasdiki			İlanın Neşri
		Bel. Mec.	Bakanlık		Belediye Encümeni	Gazetesi	Gazetesi	Asılması
Tarih								İndirilmesi
Sayı								

## 13972 NUMARALI ADA DAĞITIM CETVELİ

KADS. ADA	2927	2927	2927	2927	2927	2927	2927											
KADS. PAR	177	178	179	180	181	182	184											
İ.Parseli																		ALAN
1																		1305.97
2											154.81							1354.71
3																		1306.92
4																		1241.57
5	108.91	108.91	108.91	108.91	108.91	149.58												2222.52
6																		1495.04
7																		1277.87
ALAN	108.91	108.91	108.91	108.91	108.91	149.58	154.81											10204.60
DiğADALAR																		59.79
İ.TAHSİS	108.91	108.91	108.91	108.91	108.91	149.58	154.81											10264.39
KAMULAŞ.	-	-	-	-	-	-	-											
DOP	75.85	75.85	75.85	75.85	75.85	104.16	107.80											7148.08
DGİREN	184.76	184.76	184.76	184.76	184.76	253.73	262.60											17412.77
DGİRMEYEN	-	-	-	-	-	-	-											
TAPUALANI	150.00	150.00	150.00	150.00	150.00	206.00	213.20											14136.77

TC.  
İZMİR BÜYÜKŞEHİR BELEDİYESİ  
İMAR UYGULAMA Ş.B. MD.

*Burcu Şahiner*

Burcu ŞAHİNER  
Harita Mühendisi

Cetveli Tanzim Eden			Cetveli Kontrol Eden			Cetveli Tasdik Eden		
İsim	Tarih	İmza	İsim	Tarih	İmza	İsim	Tarih	İmza
<i>Ali Serdar İNCİ</i> Harita Mühendisi		<i>[İmza]</i>	<b>Ali DUMAN</b> Harita Mühendisi Uygulama Birim Yetkilisi		<i>[İmza]</i>	<b>Seher Arzu SEZER</b> Plan ve Proje Müdür V.		<i>[İmza]</i>
		İmar Tatbikat Planı Tasdiki			Parselasyon Haritasının Tasdiki			İlanın Neşri
		Bel. Mec.	Bakanlık		Belediye Encümeni	Gazetesi	Gazetesi	Asılması
Tarih								İndirilmesi
Sayı								



