


1133 PLAN DURUM HARİTASI

İLİ : İZMİR
İLÇESİ : KARABAĞLAR
MAHALLESİ : BOZYAKA
ISLAH ADA NO : 42373
ISLAH PARSEL NO : 1,2,3,4,5,6,7,8,9,10,11,12,13
İMAR ADA / PARSEL NO : 10511 / 1

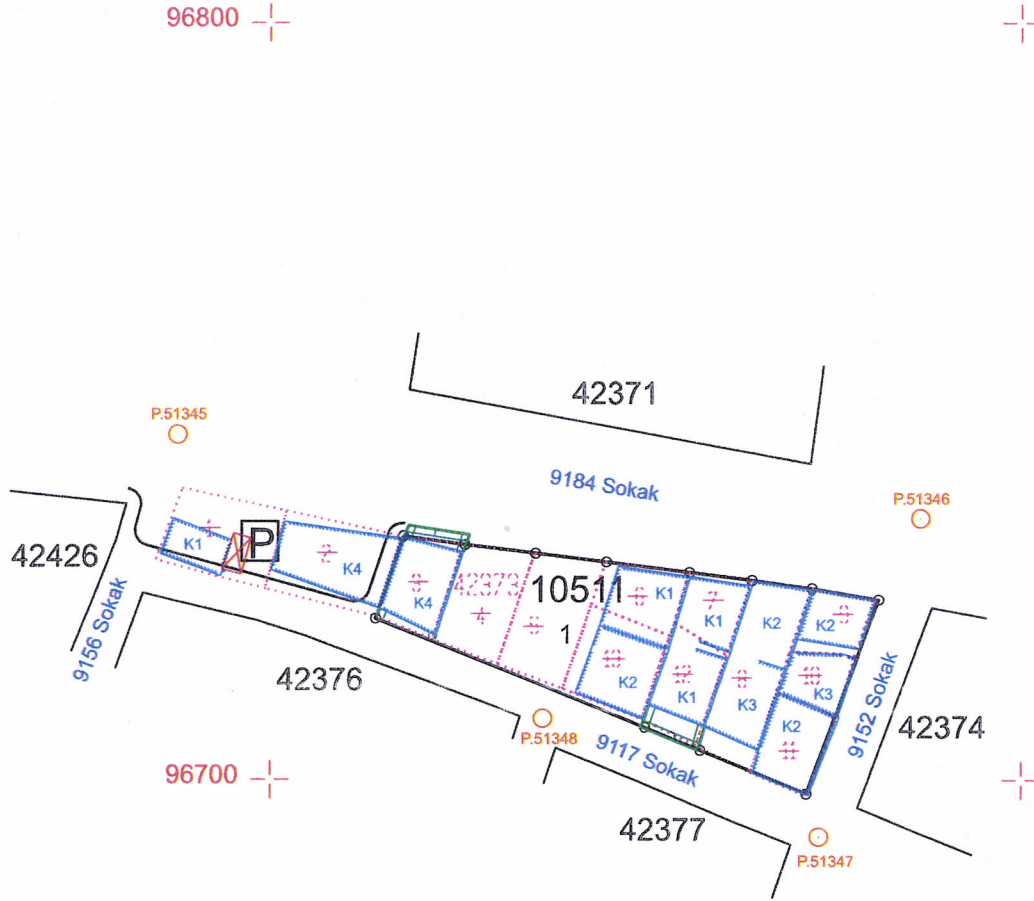

T.C.
İZMİR BÜYÜKŞEHİR BELEDİYESİ
İMAR UYGULAMA İ. Ş. M.D.

Esra KARADAYUT
Harita ve Kadastro
Yüksek Mühendisi

Ali DUMAN
Harita Mühendisi
Uygulama Birim Yetkilisi

Seher Arzu SEZER
Plan ve Proje Müdür V.

96600 —+
00886

—+
00686

Ölçek : 1 / 1000

