


DURUM HARİTASI

İLİ : İZMİR
İLÇESİ : KARABAĞLAR
MAHALLESİ : BOZYAKA
PAFTA : 21M-4d
ADA : 30944
PARSEL : ,8,9,10,11,12,13,24,25,26,27,28,29

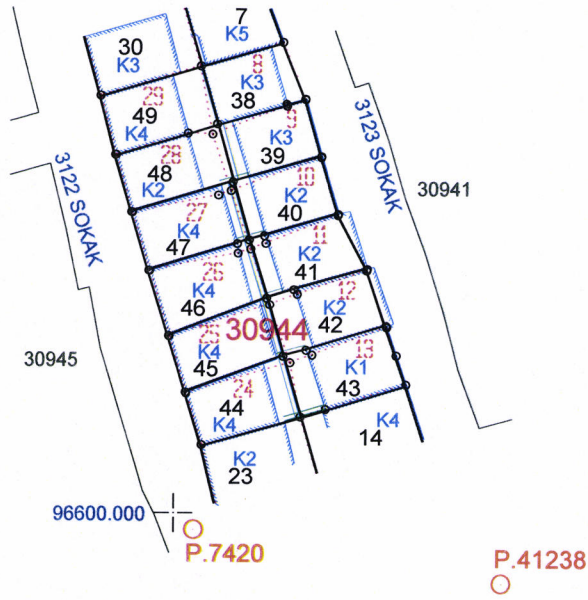

Battal ŞENEL
Harita Kar. Teknikeri

Ali Fuat MAN
Harita Mühendisi
Zararlı Emlak Yetkilisi

S.Arzu SEZER
Plan ve Proje Müdürlüğü
Birimleri Yetkilisi

ÖLÇEK : 1/1000

30944 ADA ISLAH DÜZELTMESİ DAĞITIM CETVELİ

CETVELLİ DÜZENLEYENİN			CETVELLİ KONTROL EDENİN			CETVELLİ ONAYLAYANIN		
İSMİ	TARİHİ	İMZA	İSMİ	TARİHİ	İMZA	İSMİ	TARİHİ	İMZA
BATTAL ŞENEL	15.../11.../2017		ALİ DUMAN	15.../11.../2017		ŞENDOĞAN KAVAK	15.../11.../2017	
İMAR PLANI ONAYI			PARSELASYON ONAYI			İLÂN YAYINLANMASI		
BAKANLIK / BELEDİYE MECLİSİ			BELEDİYE ENCÜMENİ			GAZETESİ		
						GAZETESİ		
						ASILMASI		
						YERİNDİRİLMESİ		
TARİHİ			TARİHİ			TARİHİ		
SAYI			SAYI			SAYI		