


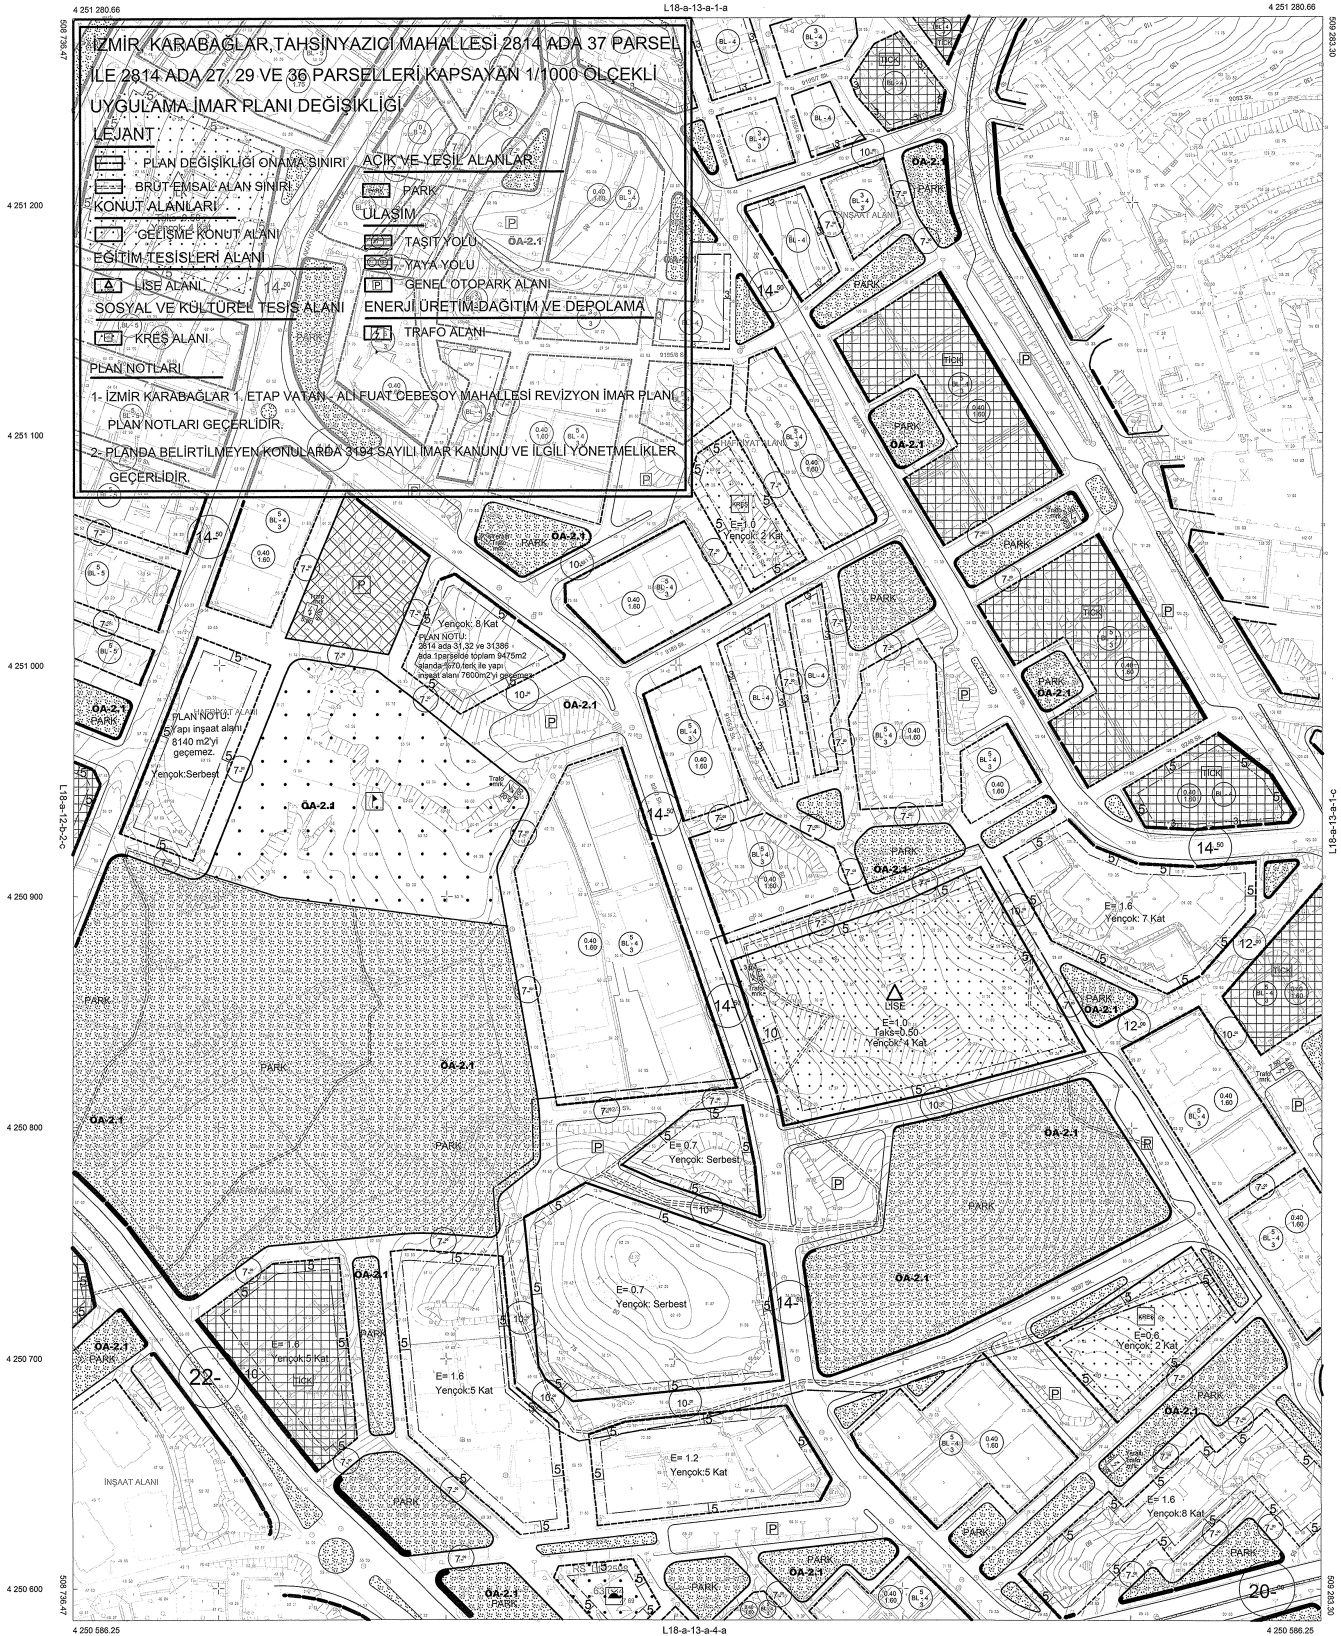

Digital fotogrametri yöntemiyle üretilmiştir.

Havadan fotoğraf alımı Ağustos 2001 tarihinde yapılmıştır.

Yapılar sokak çizgileriyle gösterilmiştir.

EMİ HARİTA BİLGİ İŞLEM LTD. ŞTİ. tarafından üretilmiştir.

1/1000

ONAY
Ağustos 2001 tarihli hava fotoğraflarından digital fotogrametrik yöntemle üretilen
1/1000 ölçekli halihazır harita incelendi ve onandı

Ahmet PİRİŞTİNA
Büyükşehir Belediye Başkanı Y.
A. Nejat GÜÇLÜ
Harita Şube Müdürü

02.092002



BELEDİYE MECLİS KARAR SAYISI: 60/2017	PAFTA NO: L18-a-13-a-1-d
BELEDİYE MECLİS KARAR TARİHİ: 05.05.2017	ÖLÇEK: 1/1000
PİN: 17674,3	

KONU: 1/1000 ölçekli 1. Etap Vatan - Ali Fuat Cebesoy Mahallesi Revizyon İmar Planı'nda belirlen ve 2814 ada 37 parsel ile 2814 ada 27, 29 ve 36 parselleri kapsamayan brüt emsal sınırları ile kadastral parsel sınırlarının uyumadığı tespit edildiğinder uygulamada ortaya çıkan sorunun giderilmesi amacıyla kadastral parsel sınırları ile brüt emsal sınırlarının uygun hale getirilmesi hakkında plan değişikliği.



Mehmet Ali KÖNESÜ
Şehir Plancısı

Gülay A. ŞAHİN
Kentsel Yenileme Birim Yetkilisi

Şekil 1 Zeki YILDIRIM
Şehir Plancısı
Etüd-Proje Müdürü



PIN: UIP-17674,3

ONAY 21.9.2017
243193

Pl. 35.59.1.03/243193
Değişiklik No: 107

05.5.2017 tarih,
KARDEKİSLER...Belediye Meclisinin.....tarih,
6/2017 sayılı kararı ile kabul edilen 1.ETAP...YATAN ALI
imar planı - değişikliği ~~5216~~ 5216 sayılı
Kanun'un 7/b maddesi gereğince Büyükşehir
Belediye Meclisinin.....tarih, 05.10.2018 sayılı
kararı ile aynen / değişikliği onandı.
21.9.2017

İZMİR BÜYÜKŞEHİR BELEDİYE BAŞKANLIĞI

Aziz KOCAOĞLU
İzmir Büyükşehir Belediye Başkanı

Dr. S. SİRİ AYOĞAN
İzmir Büyükşehir Belediyesi
Başkan Vekili