


DURUM HARİTASI

İLÇESİ : KARABAĞLAR
MAHALLESİ : BOZYAKA
PAFTA : 22M-4B
ADA : 30331
PARSEL : 2.3.4.5.6.7.8.9.10.11.12.13

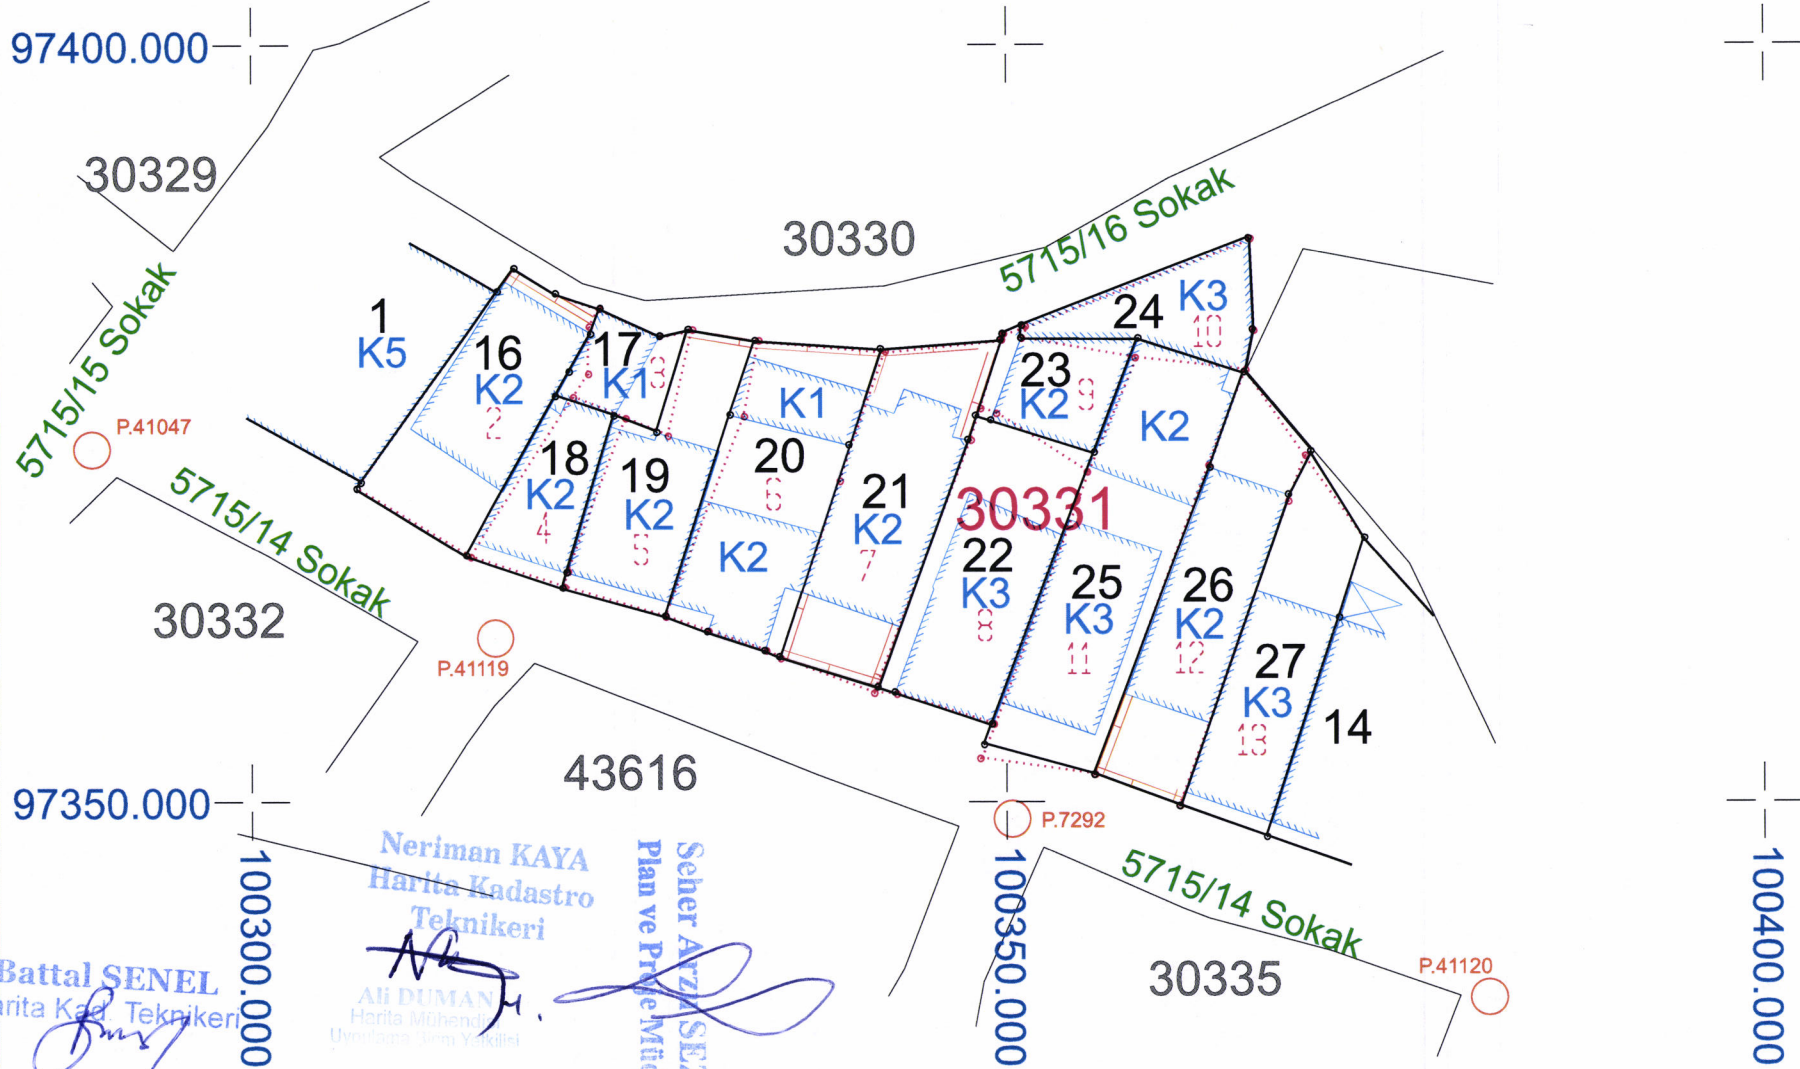

Battal SENEL
Harita Kad. Teknikeri

Neriman KAYA
Harita Kadastro
Teknikeri

AH DUMAN
Harita Mühendisi
Uyuluppa İsmi Yayımlı

Seher ARZANSEZER
Plan ve Proje Müdürü

ÖLÇEK:1/500

T.C. KARABAĞLAR BELEDİYESİ

30331 ADA ISLAH DÜZELTMESİ DAĞITIM CETVELİ

DÜZELTİLEN ISLAH PARSELİNİN

DÜZELTİLEN ISLAH PARSELİNİN																HİSSEYE				
																DÜŞEN	DOP	DOP	DIĞER	
PAFTA	ADA	PARSEL	ALAN	CİNSİ	MALİK	BABA ADI	HİSSE	DÜŞÜNCELER	CİLT	SAYFA	PAFTA	ADA	PARSEL	ALAN	HİSSE	M2	ORANI	M2	ADA/P.	
22M-4b	30331	16	135.84	BİR KATLI KARGİR EV	RECEP EVCI	SÜLEYMAN	TAM	ALAN DÜZELTMESİ	299	29413	22M-4b	30331	2	147.00	TAM					
22M-4b	30331	17	40.74	BİR KATLI KARGİR EV	KEMAL BADEMLİ	HÜSEYİN	TAM	ALAN DÜZELTMESİ	299	29414	22M-4b	30331	3	40.00	TAM					
22M-4b	30331	18	64.33	İKİ KATLI KARGİR EV	MEHMET GÜRSOY	MEHMET	1/2	ALAN DÜZELTMESİ	299	29415	22M-4b	30331	4	61.00	1/2					
					NEVİN GÜRSOY	RASIM	1/2								1/2					
22M-4b	30331	19	115.41	İKİ KATLI KARGİR EV	ERDOĞAN YEŞİLKUŞ	ABDULKERİM	TAM	ALAN DÜZELTMESİ	299	29416	22M-4b	30331	5	116.00	TAM					
22M-4b	30331	20	163.40	BİR VE İKİ KATLI EV	NIHAT GÜVENÇ	HASAN	TAM	ALAN DÜZELTMESİ	299	29417	22M-4b	30331	6	157.00	TAM					
22M-4b	30331	21	163.44	ÜÇ KATLI KARGİR EV	MUHARREM PULLUKÇU	AHMET	72/162	ALAN DÜZELTMESİ	299	29418	22M-4b	30331	7	162.00	72/162					
					GÜLLÜ PULLUKÇU	VELİ	72/162								72/162					
					KEVSER TOPAL	MEHMET	18/162								18/162					
22M-4b	30331	22	153.68	ÜÇ KATLI KARGİR EV	TÜRKAN ÇANDIR	HASAN	47/151	ALAN DÜZELTMESİ	299	29419	22M-4b	30331	8	151.00	47/151					
					TÜLAY ÜLGÜDÜR	HASAN	47/151								47/151					
					HİMMET TÜREGÜN	İBRAHİM	10/151								10/151					
					KEZİBAN EREN	HASAN	47/151								47/151					
22M-4b	30331	23	57.21	İKİ KATLI KARGİR EV	KADRIYE KAMIŞÇILAR	HASAN	47/55	ALAN DÜZELTMESİ	299	29420	22M-4b	30331	9	55.00	47/55					
					İBRAHİM KARDAŞ	FAİK	8/55								8/55					
CETVELİ DÜZENLEYENİN						CETVELİ KONTROL EDENİN						CETVELİ ONAYLAYANIN								
İSMİ			TARİHİ			İMZASI			İSMİ			TARİHİ			İMZASI					
BATTAL ŞENEL			04.10.2019						ALİ DUMAN			04.10.2019								
			İMAR PLANI ONAYI			PARSELASYON ONAYI			İLAN YAYINLANMASI			İLAN ASKIYA								
			BAKANLIK / BELEDİYE MECLİSİ			BELEDİYE ENCÜMENİ			GAZETESİ			GAZETESİ			ASILMASI			İNDİRİLMESİ		
TARİHİ																				
SAYI																				

Seher Arzu SEZER
Şehir ve Proje Müdürü
4.3.2019

T.C. KARABAĞLAR BELEDİYESİ

30331 ADA ISLAH DÜZELTMESİ DAĞITIM CETVELİ

DÜZELTİLEN ISLAH PARSELİNİN

DÜZELTİLEN ISLAH PARSELİNİN																HISSEYE			
																DÜŞEN	DOP	DOP	DIĞER
PAFTA	ADA	PARSEL	ALAN	CİNSİ	MALİK	BABA ADI	HİSSE	DÜŞÜNCELER	CİLT	SAYFA	PAFTA	ADA	PARSEL	ALAN	HİSSE	M2	ORANI	M2	ADA/P.
22M-4b	30331	24	65.18	BİR KATLI KARGİR EV	RAMAZAN ERDOĞAN	ALİ RIZA	TAM	ALAN DÜZELTMESİ	299	29421	22M-4b	30331	10	73.00	TAM				
22M-4b	30331	25	213.55	İKİ KATLI KARGİR EV	ABDULGANI SAVCI	M.ALİ	52/208	ALAN DÜZELTMESİ	299	29422	22M-4b	30331	11	208.00	52/208				
					ABDULAZİZ SAVCI	M.ALİ	52/208								52/208				
					SEYFETTİN TUNÇ	ABDULKERİM	104/624								104/624				
					RİFAT TUNÇ	ABDULKERİM	104/624								104/624				
					KUTBETTİN TUNÇ	ABDULKERİM	1/6								1/6				
22M-4b	30331	26	152.90	BİR KATLI KARGİR EV	HATİCE ÇALIK	SÜLEYMAN	15/155	ALAN DÜZELTMESİ	299	29423	22M-4b	30331	12	155.00	15/155				
					ATILA GÖNEN	BEKİR	70/155								70/155				
					TİMUÇİN GÖNEN	BEKİR	70/155								70/155				
22M-4b	30331	27	134.93	BİR KATLI KARGİR EV	MUSTAFA SÜMER	EMİR ALİ	126/131	ALAN DÜZELTMESİ	299	29424	22M-4b	30331	13	131.00	126/131				
					NAZIM AYRIÇ	HÜSEYİN	5/131								5/131				
CETVELİ DÜZENLEYENİN						CETVELİ KONTROL EDENİN						CETVELİ ONAYLAYANIN							
İSMİ			TARİHİ			İMZASI			İSMİ			TARİHİ			İMZASI				
BATTAL ŞENEL			04.1.2019 / 2019						ALİ DUMAN Necimez Kaya			04.1.2019 / 2019							
İMAR PLANI ONAYI						PARSELASYON ONAYI						İLAN YAYINLANMASI							
BAKANLIK / BELEDİYE MECLİSİ						BELEDİYE ENCÜMENİ						GAZETESİ							
TARİHİ						GAZETESİ						ASILMASI							
SAYI						GAZETESİ						İNDİRİLMESİ							

4.3.2019
Seher Arzu SEZER
Plan ve Proje Müdürü V.