


**30804 ADA ISLAH DÜZELTMESİ DAĞITIM CETVELİ**

[illegible]

..../..../ 2020 tarih ..... sayılı Encümen Kararına istinaden düzenlenmiştir  
Karabağlar Belediyesi

# DURUM HARİTASI

İL :İZMİR  
İLÇESİ : KARABAĞLAR  
MAHALLESİ : BOZYAKA  
PAFTA : 21M-Ic  
ADA : 30804  
PARSEL : 4, 5, 6

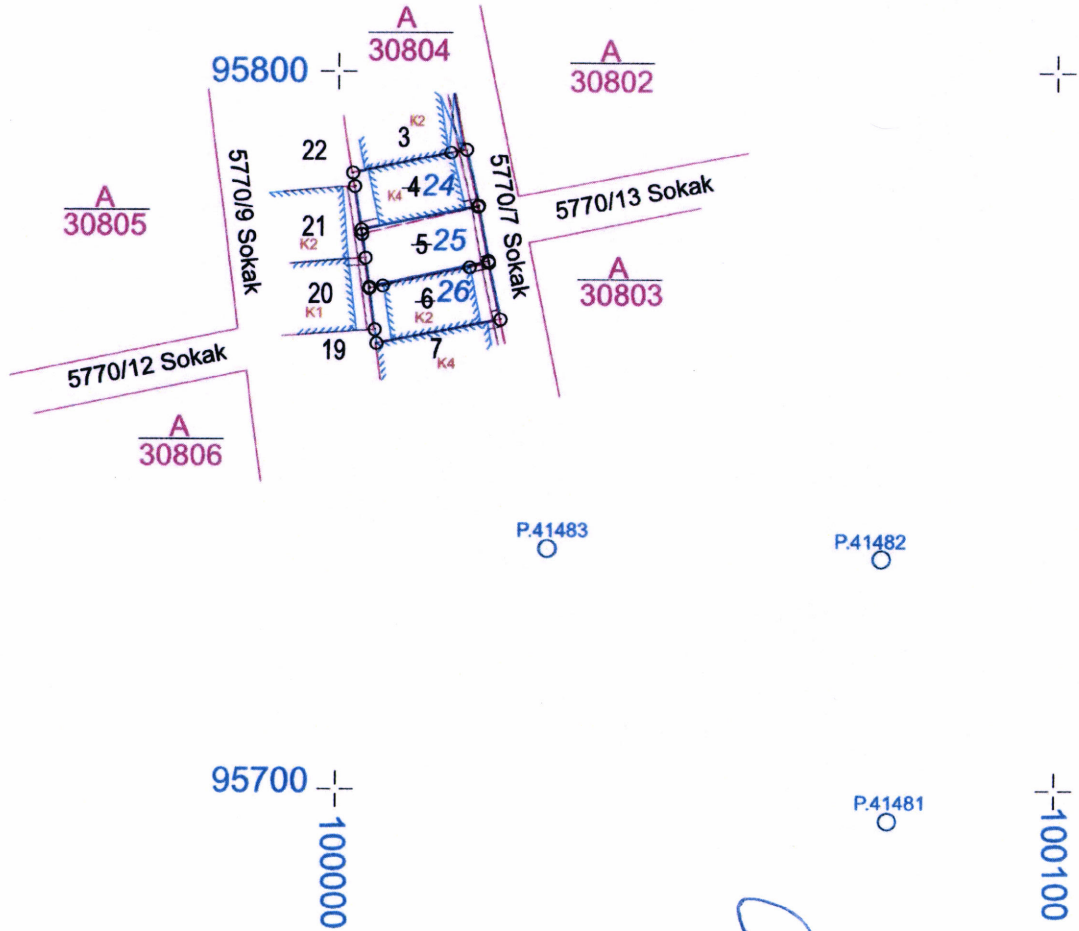

Esra BARAOĞLU  
Harita Teknikeri

Ali DUMAN  
Harita Mühendisi  
Uygulama Birim Yetkilisi

Seher Arzu SEZER  
Plan ve Proje Müdürü V.

ÖLÇEK : 1/1000