


DURUM HARİTASI

İLÇESİ : KARABAĞLAR
MAHALLESİ : BOZYAKA
PAFTA : 21M-1c
ADA : 30831
PARSEL : 6,7,8,9

95700 +

+

P.41572

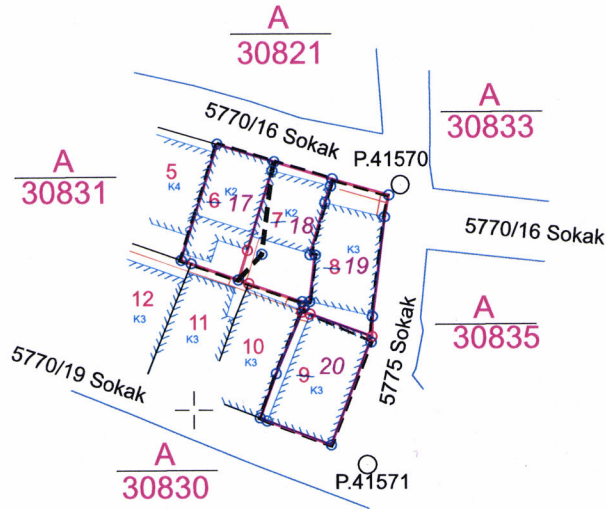

95600 +

Esra BABAOĞLU
Harita Teknikeri

Ali DUMAN
Harita Mühendisi
Uygulama Birim Yetkilisi

Seher Arzu BEZER
Plan ve Proje Müdür V.

100300

95500 +

100400

+

ÖLÇEK : 1/1000

