


DURUM HARİTASI

İLÇESİ : KARABAĞLAR
MAHALLESİ : BOZYAKA
PAFTA : 21M-1C
ADA : 30837
PARSEL : 40.41.42.43

95750.000

30838

5770 Sokak

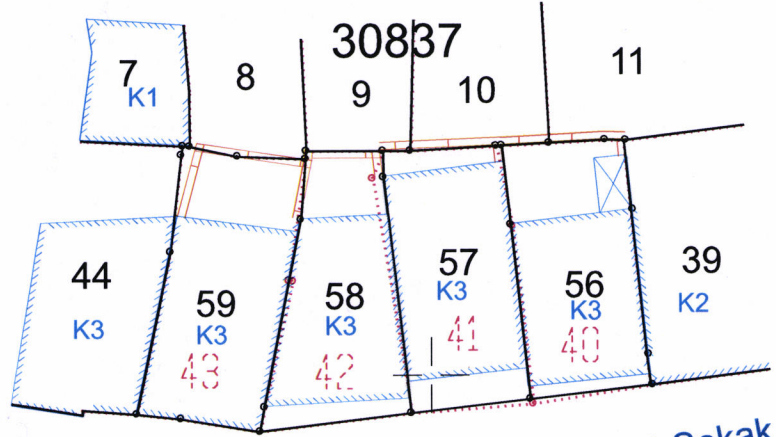

95700.000

5775 Sokak

30832

5775 Sokak

30833

4016 Sokak

4016/2 Sokak

30836

95650.000

100300.000

Battal ŞENEL
Harita Kad. Teknikeri

Ali DUMAN
Harita Mühendisi
Uygulama Yeterli

ÖLÇEK : 1/500

100350.000

Seher Arzu SEZER
Plan ve Proje Müdür V.

T.C. KARABAĞLAR BELEDİYESİ

30837 ADA ISLAH DÜZELTMESİ DAĞITIM CETVELİ

DÜZELTİLEN ISLAH PARSELİNİN

DÜZELTİLEN ISLAH PARSELİNİN																				HİSSEYE						
																				DÜŞEN				DOP	DOP	DİĞER
PAFTA	ADA	PARSEL	ALAN	CİNSİ	MALİK	BABA ADI	HİSSE	DÜŞÜNCELER	CİLT	SAYFA	PAFTA	ADA	PARSEL	ALAN	HİSSE	M2	ORANI	M2	ADA/P.							
21M-1C	30837	56	135.15	ÜÇ KATLI BİNA	SELAHATTİN ÖZKALSIN	ALİ	1/3	ALAN DÜZELTMESİ	120	11761	21M-1C	30837	40	136.00	1/3											
					ŞERİFE YILDIZ	ALİ	1/3								1/3											
					DURMUŞ TEZCAN	İBRAHİM	1/3								1/3											
21M-1C	30837	57	135.89	ÜÇ KATLI BİNA	İSMAIL PEKDEMİR	HAMZA	TAM	ALAN DÜZELTMESİ	120	11762	21M-1C	30837	41	145.00	TAM											
21M-1C	30837	58	129.82	BİR KATLI EV	HASAN SÜRÜCÜ	HASAN HÜSEYİN	TAM	ALAN DÜZELTMESİ	120	11763	21M-1C	30837	42	124.00	TAM											
21M-1C	30837	59	146.90	BİR KATLI AVLUL EV	SAMI CHATZI BEKİR	CHASAN	TAM	ALAN DÜZELTMESİ	120	11764	21M-1C	30837	43	150.00	TAM											
CETVELİ DÜZENLEYENİN						CETVELİ KONTROL EDENİN						CETVELİ ONAYLAYANIN														
İSMİ		TARİHİ		İMzası		İSMİ		TARİHİ		İMzası		İSMİ		TARİHİ		İMzası										
BATTAL ŞENEL		01.10.2019				ALİ DUMAN		/...../2019				ARZU SEZER		/...../2019												
		İMAR PLANI ONAYI				PARSELASYON ONAYI				İLAN YAYINLANMASI				İLAN ASKIYA												
		BAKANLIK / BELEDİYE MECLİSİ				BELEDİYE ENCÜMENİ				GAZETESİ				GAZETESİ				ASILMASI		İNDİRİLMESİ						
TARİHİ																										
SAYI																										

Şeh. Arzu SEZER
Plan ve Projeler Şubesi
4.3.2019