


DURUM HARİTASI

İLÇESİ : KARABAĞLAR
MAHALLESİ : BOZYAKA
PAFTA : 21M-1C
ADA : 30839
PARSEL : 1.2.3.4.5.6.7.8.9.10.11.12.13.14.15

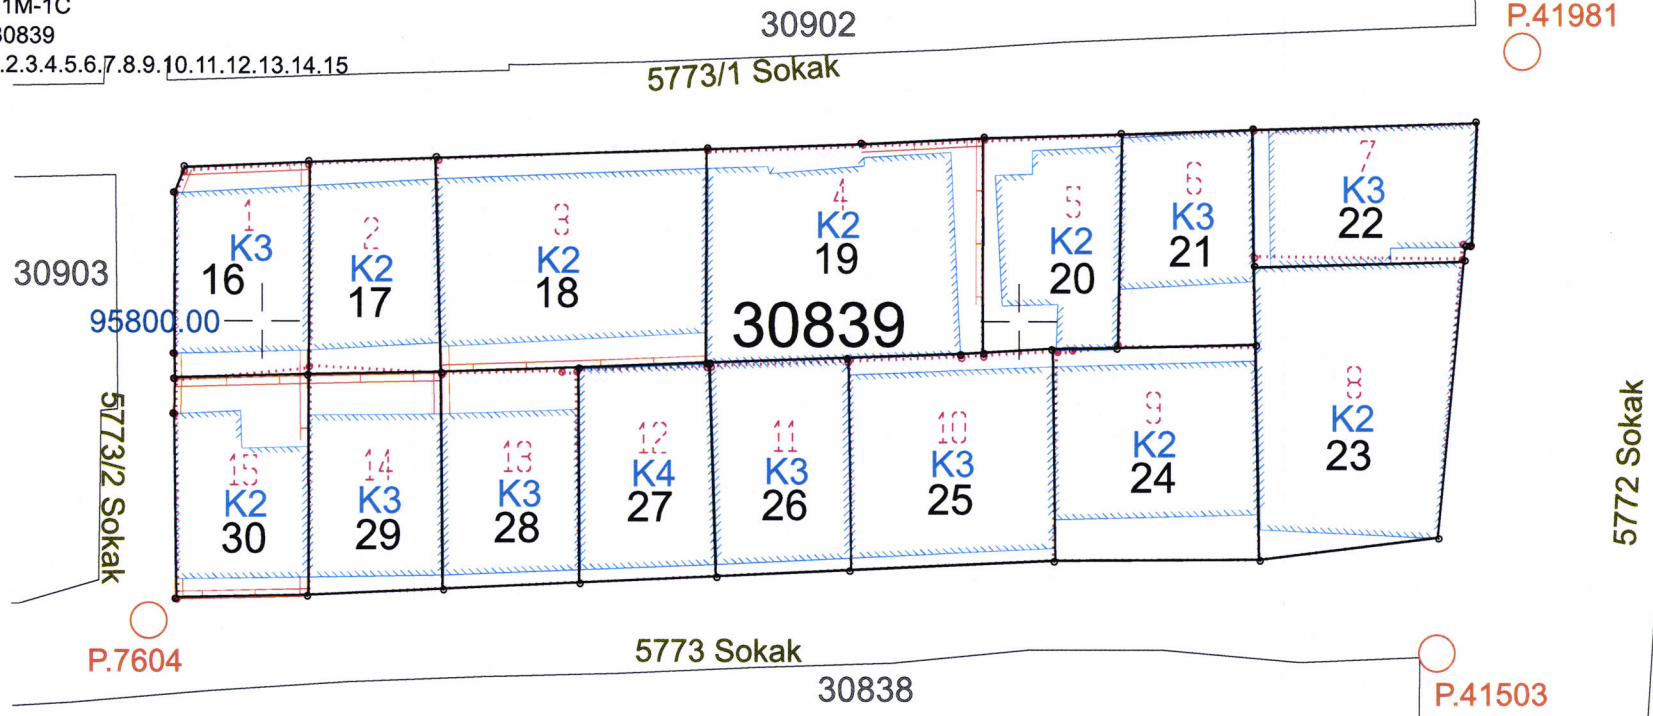

95750.00

Battal ŞENEL
Harita Kad. Teknikeri

100400.00

Ali DUMAN
Harita Mühendisi
Uygulama Birim Yetkilisi

ÖLÇEK : 1/500




100450.00

Seher Arzu SEZER
Plan ve Proje Müdürü V.

100500.00

T.C. KARABAĞLAR BELEDİYESİ

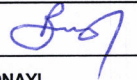
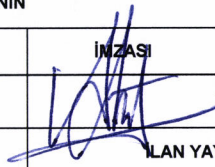

30839 ADA ISLAH DÜZELTMESİ DAĞITIM CETVELİ

DÜZELTİLEN ISLAH PARSELİNİN																	HİSSEYE			
PAFTA	ADA	PARSEL	ALAN	CİNSİ	MALİK	BABA ADI	HİSSE	DÜŞÜNCELER	CİLT	SAYFA	PAFTA	ADA	PARSEL	ALAN	HİSSE	DÜŞEN	DOP	DOP	DIĞER	
															M2	ORANI	M2	ADAP.		
21M-1C	30839	16	125.21	BİR KATLI AVLULU EV	MAKBULE ULUĞ	MUSTAFA	¼	ALAN DÜZELTMESİ	121	11822	21M-1C	30839	1	120.00	¼					
					SARAY KARAÇUHA	ÖMERALİ	3/28								3/28					
					HACER ULUĞ	ÖMERALİ	3/28								3/28					
					BEKTAŞ ULUĞ	ÖMERALİ	3/28								3/28					
					SINAN ULUĞ	ÖMERALİ	3/28								3/28					
					ELİF GEMEÇ	ÖMERALİ	3/28								3/28					
					YETER GÜNAYDIN	ÖMERALİ	3/28								3/28					
				AYTEN MINGAZ	ÖMERALİ	3/28								3/28						
21M-1C	30839	17	122.54	İKİ KATLI AVLULU EV	HASBİ ERCAN	İSLAM	TAM	ALAN DÜZELTMESİ	121	11823	21M-1C	30839	2	119.00	TAM					
21M-1C	30839	18	252.11	İKİ KATLI AVLULU EV	RAMAZAN SANCAR	MEHMET SABİT	TAM	ALAN DÜZELTMESİ	121	11824	21M-1C	30839	3	252.00	TAM					
21M-1C	30839	19	259.86	İKİ KATLI AVLULU EV	FAHRETTİN HAYRETTİN CİTTANOĞLU	ÖMER	TAM	ALAN DÜZELTMESİ	121	11825	21M-1C	30839	4	264.00	TAM					
21M-1C	30839	20	126.55	İKİ KATLI AVLULU EV	ZAMAN ÖZDEMİR	ABDULBAKİ	½	ZEMİN 1 NO.LU B.B	ALAN DÜZELTMESİ	325	32230	21M-1C	30839	5	127.00	½				
					ALİ COŞKUN	MEHMET	½	1 KAT 2 NO.LU B.B		325	32231					½				
21M-1C	30839	21	127.28	ARSA	AYHAN ÇETİN	ALİ	1/3	1 KAT 1 NO.LU B.B	ALAN DÜZELTMESİ	131	12851	21M-1C	30839	6	125.00	1/3				
					AYHAN ÇETİN	ALİ	1/3	2 KAT 2 NO.LU B.B		131	12852					1/3				
					AYHAN ÇETİN	ALİ	1/3	ZEMİN 3 NO.LU B.B		131	12853					1/3				
21M-1C	30839	22	130.89	ÜÇ KATLI BİNA	CEMAL TIKNAZ	AHMET	2/3	ALAN DÜZELTMESİ	121	11828	21M-1C	30839	7	125.00	2/3					
					MURAT TIKNAZ	SÜLEYMAN	¼								¼					
					AYSUN TIKNAZ	KAZIM	1/12								1/12					
21M-1C	30839	23	242.04	BİR KATLI AVLULU EV	KEZİBAN ŞAŞAL	HÜSEYİN	½	ALAN DÜZELTMESİ	121	11829	21M-1C	30839	8	245.00	½					
					İSMET ŞAŞAL	HÜSEYİN	3/20								3/20					
					MERYEM ŞAŞAL	ARİF	1/5								1/5					
					AYŞE KOÇ	HÜSEYİN	3/20								3/20					
CETVELİ DÜZENLEYENİN					CETVELİ KONTROL EDENİN					CETVELİ ONAYLAYANIN										
İSMİ		TARİHİ		İMZASI		İSMİ		TARİHİ		İMZASI		İSMİ		TARİHİ		İMZASI				
BATTAL ŞENEL		18.03 / 2019				ALİ DUMAN		18.03 / 2019				ARZU SEZER		18.03 / 2019						
İMAR PLANI ONAYI					PARSELASYON ONAYI					İLAN YAYINLANMASI										
BAKANLIK / BELEDİYE MECLİSİ					BELEDİYE ENCÜMENİ					GAZETESİ										
TARİHİ					TARİHİ					TARİHİ										
SAYI					SAYI					SAYI										

T.C. KARABAĞLAR BELEDİYESİ

30839 ADA ISLAH DÜZELTMESİ DAĞITIM CETVELİ

DÜZELTİLEN ISLAH PARSELİNİN

																HİSSEYE																			
																DÜŞEN	DOP	DOP	DİĞER																
PAFTA	ADA	PARSEL	ALAN	CİNSİ	MALİK	BABA ADI	HİSSE	DÜŞÜNCELER	CİLT	SAYFA	PAFTA	ADA	PARSEL	ALAN	HİSSE	M2	ORANI	M2	ADA/P.																
21M-1C	30839	24	190.74	İKİ KATLI AVLULU EV	MAKBULE TELLİOĞLU	ALİ	¼	ALAN DÜZELTMESİ	121	11830	21M-1C	30839	9	189.00	¼																				
					SADIK TELLİOĞLU	HALİL	3/8								3/8																				
					ASUMAN TELLİOĞLU	HALİL	3/8								3/8																				
21M-1C	30839	25	188.54	BİR KATLI AVLULU EV	YILMAZ SAĞIROĞLU	ALİ	TAM	ALAN DÜZELTMESİ	121	11831	21M-1C	30839	10	188.00	TAM																				
21M-1C	30839	26	125.79	BİR KATLI AVLULU EV	FAZLI KILIÇ	ABDULLAH	TAM	ALAN DÜZELTMESİ	121	11832	21M-1C	30839	11	124.00	TAM																				
21M-1C	30839	27	125.39	BİR KATLI DÜKKAN	MEHMET ALİ ALTIPARMAK	SADIK	TAM	ALAN DÜZELTMESİ	121	11833	21M-1C	30839	12	125.00	TAM																				
21M-1C	30839	28	129.32	İKİ KATLI BİNA	MUSTAFA HALHALLI	OSMAN	TAM	ALAN DÜZELTMESİ	121	11834	21M-1C	30839	13	126.00	TAM																				
21M-1C	30839	29	129.17	ÜÇ KATLI BİNA	AHMET KARAGÖZ	HÜSEYİN	TAM	ALAN DÜZELTMESİ	121	11835	21M-1C	30839	14	131.00	TAM																				
21M-1C	30839	30	129.36	BİR KATLI AVLULU EV	CENGİZ BECERİKLİ	RİFAT	120/131	ALAN DÜZELTMESİ	121	11836	21M-1C	30839	15	131.00	120/131																				
					KARABAĞLAR BELEDİYESİ İZMİR		11/131								11/131																				
CETVELİ DÜZENLEYENİN						CETVELİ KONTROL EDENİN						CETVELİ ONAYLAYANIN																							
İSMİ			TARİHİ			İMZASI			İSMİ			TARİHİ			İMZASI																				
BATTAL ŞENEL			18.1.2019						ALİ DUMAN			18.03.2019						ARZU SEZER			18.1.2019														
İMAR PLANI ONAYI						PARSELASYON ONAYI						İLAN YAYINLANMASI						İLAN ASKIYA																	
BAKANLIK / BELEDİYE MECLİSİ						BELEDİYE ENCÜMENİ						GAZETESİ						GAZETESİ						ASILMASI						İNDİRİLMESİ					
TARİHİ																																			
SAYI																																			