


DURUM HARİTASI

İLÇESİ : KARABAĞLAR
MAHALLESİ : BOZYAKA
PAFTA : 22M-1A
ADA : 31040
PARSEL : 2.3.4.5.6

96300.000

96200.000

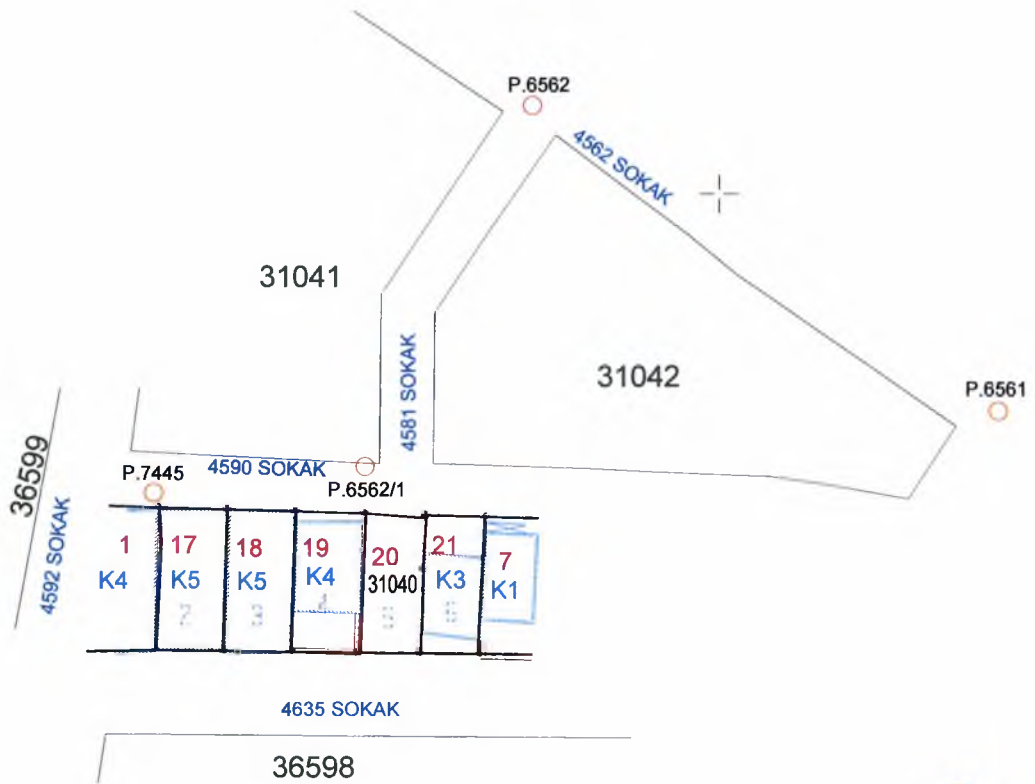

96100.000

000'00066

ŞENEL

ABDULMAN
Harita Mühendisi
Uygulama Yetkilisi

ÖLÇEK : 1/1000

99100.000

S.Arzu SÜZER
Plan ve Proje Müdürlüğü
Birimler Yetkilisi

T.C. KARABAĞLAR BELEDİYESİ

31040 ADA ISLAH DÜZELTMESİ DAĞITIM CETVELİ

DÜZELTİLEN ISLAH PARSELİNİN																	ISLAH PARSELİNİN				HISSEYE			
PAFTA	ADA	PARSEL	ALAN	CİNSİ	MALİK	BABA ADI	HİSSE	DÜŞÜNCELER		ÇİLT	SAYFA	PAFTA	ADA	PARSEL	ALAN	HİSSE	M2	ORANI	M2	DAĞIT.				
21M-1a	31040	17	169.60	ARSA	GÜNCÜLER TEKSTİL SANAYİ VE TİC		¼	ALAN DÜZELTMESİ	1.KAT 1 NO.LU B.B	348	34479	21M-1a	31040	2	168.00	¼								
					GÜNCÜLER TEKSTİL SANAYİ VE TİC		¼		2.KAT 2 NO.LU B.B		34480					¼								
					GÜNCÜLER TEKSTİL SANAYİ VE TİC		¼		3.KAT 3 NO.LU B.B		34481					¼								
					GÜNCÜLER TEKSTİL SANAYİ VE TİC		¼		ZEMİN KAT 4 NO.LU B.B		34482					¼								
21M-1a	31040	18	167.70	ARSA	HEDİYE GÜNCÜ	KASO	20/168	ALAN DÜZELTMESİ	1. KAT 1 NO.LU B.B	114	11180	21M-1a	31040	3	168.00	20/168								
					HEDİYE GÜNCÜ	KASO	20/168		1.KAT 2 NO.LU B.B		11181					20/168								
					HEDİYE GÜNCÜ	KASO	20/168		2.KAT 3 NO.LU B.B		11182					20/168								
					HEDİYE GÜNCÜ	KASO	20/168		2.KAT 4 NO.LU B.B		11183					20/168								
					HEDİYE GÜNCÜ	KASO	44/168		3.KAT 5 NO.LU B.B		11184					44/168								
					HEDİYE GÜNCÜ	KASO	44/168		ZEMİN 6 NO.LU B.B		11185					44/168								
21M-1a	31040	19	165.42	ARSA	ALİ OSMAN YAŞAR	MUSTAFA	TAM	ALAN DÜZELTMESİ	181	17733	21M-1a	31040	4	166.00	TAM									
21M-1a	31040	20	143.73	ARSA	FIKRET ÜNAL	ŞEVKET	TAM	ALAN DÜZELTMESİ	181	17734	21M-1a	31040	5	146.00	TAM									
21M-1a	31040	21	146.01	BİR KATLI KARGIR EV	ÖMER KOÇ	SALİH	3/20	ALAN DÜZELTMESİ		181	17735	21M-1a	31040	6	150.00	3/20								
					DÖNDÜ KOÇ	AHMET TURAN	¼									¼								
					CEMİL KOÇ	SALİH	3/20									3/20								
					FIKRIYE GÜLHAN	SALİH	3/20									3/20								
					HATİCE DÜZENLİ	SALİH	3/20									3/20								
					GÜL AY	ŞENOL	3/20									3/20								
CETVELİ DÜZENLEYENİN					CETVELİ KONTROL EDENİN					S.Arzu SEZER CETVELİ ONAYLAYANIN Plan ve Proje Müdüğüne Birimler Yetkilisi														
İSMİ	TARİHİ	İMzası	İSMİ	TARİHİ	İMzası	İSMİ	TARİHİ	İMzası	İSMİ	TARİHİ	İMzası													
BATTAL ŞENEL	15.05. / 2017		ALİ DUMAN	15.05 / 2017		ŞENDOĞAN KAVAK	15.05. / 2017																	
İMAR PLANI ONAYI			PARSELASYON ONAYI			İLAN YAYINLANMASI			İLAN ASKIYA															
BAKANLIK / BELEDİYE MECLİSİ			BELEDİYE ENCÜMENİ			GAZETESİ			GAZETESİ			ASILMASI			İNDİRİLMESİ									
TARİHİ																								
SAYI																								