

# DURUM HARİTASI

İLÇESİ : KARABAĞLAR  
MAHALLESİ : BOZYAKA  
PAFTA : 21M-1A  
ADA : 31055  
PARSEL : 1.2.3.4.5.8.9.10.11

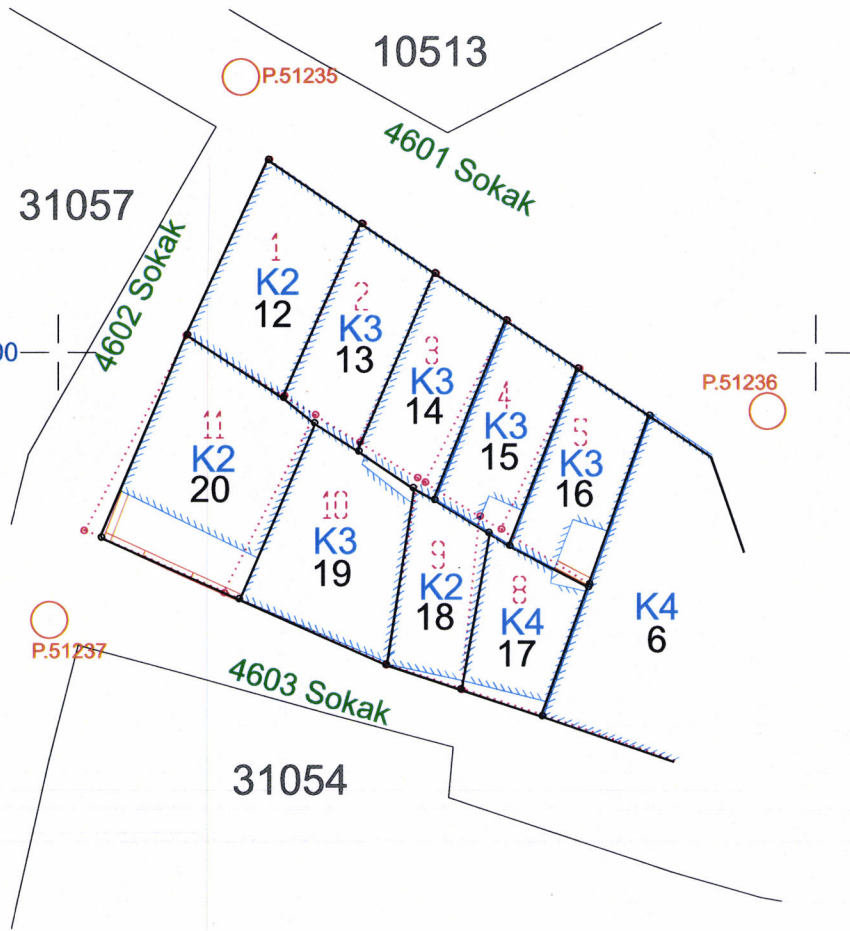
96650.000

96600.000

96550.000

96950.000

99000.000



**Battal ŞENEL**  
Harita Kad. Teknikeri

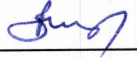
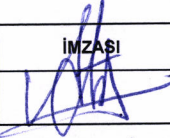

**ABDULMAN**  
Harita Mühendisi  
Uygulama R. M. Yetkilisi

**Seher Arzu SEZER**  
Plan ve Proje Müdür V.

Ölçek : 1/500

## T.C. KARABAĞLAR BELEDİYESİ

## 31055 ADA ISLAH DÜZELTMESİ DAĞITIM CETVELİ

DÜZELTİLEN ISLAH PARSELİNİN									ISLAH PARSELİNİN						HİSSEYE				
PAFTA	ADA	PARSEL	ALAN	CİNSİ	MALİK	BABA ADI	HİSSE	DÜŞÜNCELER	CİLT	SAYFA	PAFTA	ADA	PARSEL	ALAN	HİSSE	DÜŞEN	DOP	DOP	DİĞER
																M2	ORANI	M2	ADAP.
21M-1a	31055	12	94.22	İKİ KATLI KARGİR EV	KADRI ERENTÜRK	ALİ OSMAN	12/94	ALAN DÜZELTMESİ	179	17575	21M-1a	31055	1	95.00	12/94				
					GÜLFEM ÖZTÜRK	ALİ ŞÜKRÜ	41/47								41/47				
21M-1a	31055	13	74.84	İKİ KATLI KARGİR EV	MUSTAFA TURAN	MEDET	TAM	ALAN DÜZELTMESİ	179	17576	21M-1a	31055	2	71.00	TAM				
21M-1a	31055	14	73.00	BİR KATLI KARGİR EV	FİKRİ TURAN	MEDET	TAM	ALAN DÜZELTMESİ	179	17577	21M-1a	31055	3	64.00	TAM				
21M-1a	31055	15	71.37	İKİ KATLI KARGİR EV	MURAT YEGİN	SÜLEYMAN	1/3	ALAN DÜZELTMESİ	179	17578	21M-1a	31055	4	68.00	1/3				
					NURETTİN TURAN	BEKİR	1/3								1/3				
					SINAN TURAN	BEKİR	1/3								1/3				
21M-1a	31055	16	69.37	İKİ KATLI KARGİR EV	SÜLEYMAN TURAN	MEDET	TAM	ALAN DÜZELTMESİ	179	17579	21M-1a	31055	5	72.00	TAM				
21M-1a	31055	17	62.59	BİR KATLI KARGİR EV	MAHMUT BALIKÇI	ALİ	TAM	ALAN DÜZELTMESİ	179	17582	21M-1a	31055	8	70.00	TAM				
21M-1a	31055	18	58.88	İKİ KATLI KARGİR EV	HAMİYET BALIKÇI	NİYAZI	TAM	ALAN DÜZELTMESİ	179	17583	21M-1a	31055	9	58.00	TAM				
21M-1a	31055	19	109.10	ARSA	ŞÜKRAN BALIKÇI	KEMAL	1/3	ALAN DÜZELTMESİ	179	17584	21M-1a	31055	10	123.00	1/3				
					VEYSEL BALIKÇI	KEMAL	1/3								1/3				
					SENIHA YAKUT	ŞİDDİK	1/3								1/3				
21M-1a	31055	20	136.93	BİR KATLI KARGİR EV	HÜSEYİN ŞİMŞEK	ÖMER	TAM	ALAN DÜZELTMESİ	179	17585	21M-1a	31055	11	139.00	TAM				
CETVELİ DÜZENLEYENİN					CETVELİ KONTROL EDENİN					CETVELİ ONAYLAYANIN									
İSMİ		TARİHİ		İMZASI		İSMİ		TARİHİ		İMZASI		İSMİ		TARİHİ		İMZASI			
BATTAL ŞENEL		20.05. / 2019				ALİ DUMAN		20.05. / 2019				ARZU SEZER		20.5. / 2019					
İMAR PLANI ONAYI					PARSELASYON ONAYI					İLAN YAYINLANMASI									
BAKANLIK / BELEDİYE MECLİSİ					BELEDİYE ENCÜMENİ					GAZETESİ		GAZETESİ		ASILMASI		İNDİRİLMESİ			
TARİHİ																			
SAYI																			