

İLİ : İZMİR
İLÇESİ : KARABAĞLAR
MAHALLESİ : BOZYAKA
PAFTA : 21L-3d
ADA : 39589
PARSEL : 1 ila 46 Parseller


DURUM HARİTASI

94700
97200

Ufuk Sendar İNÇİ
Harita Mühendisi

Ali DİLİ
Harita Mühendisi
Uygunlama Birim Yetkilisi

94600
97200

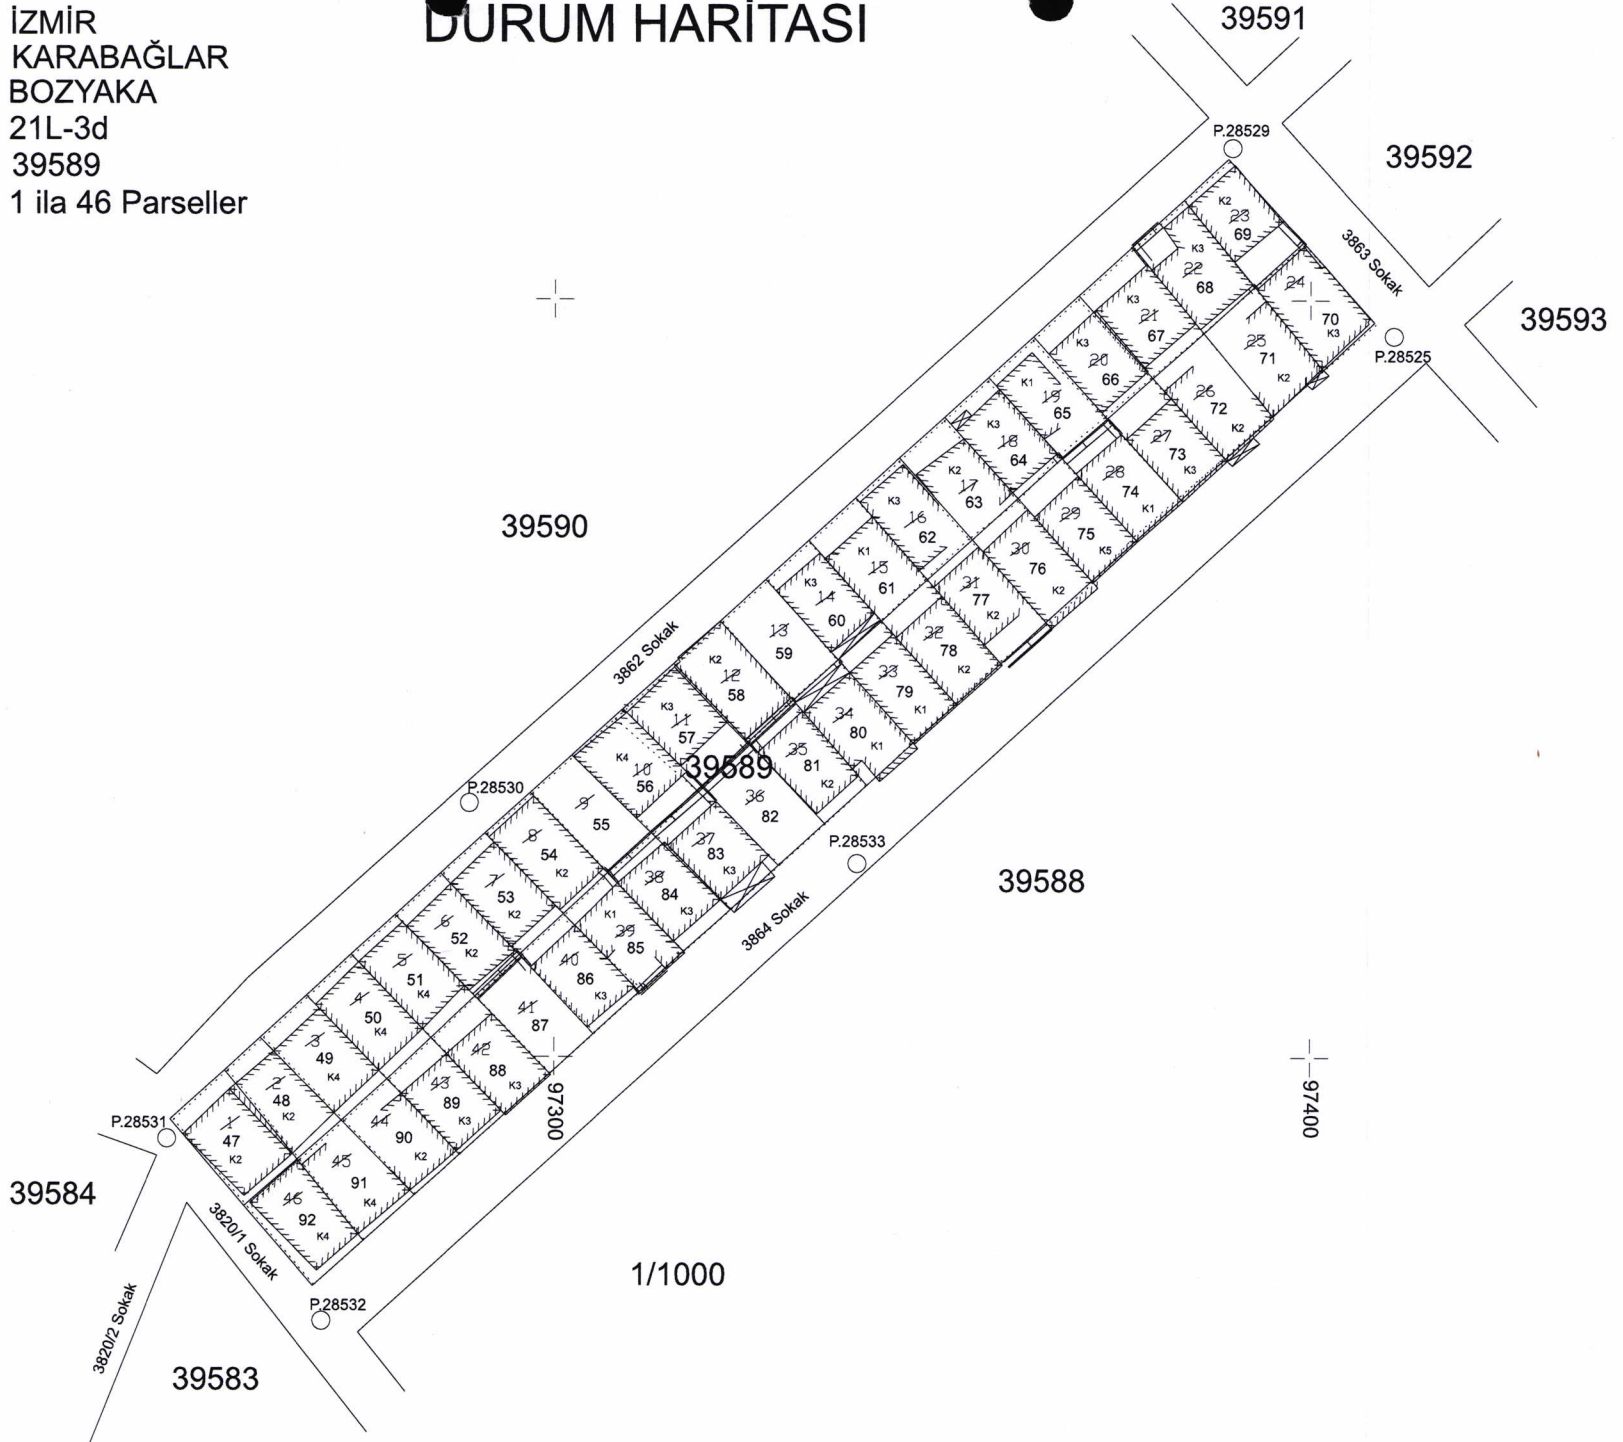

1/1000

97400

39583

39584

39588

39590

39592

39593

39591

P.28531

P.28532


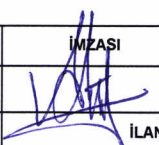
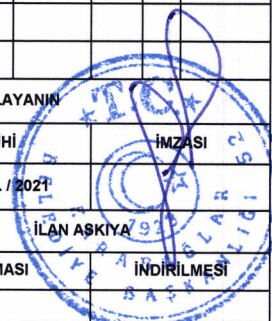
P.28533

P.28530

P.28525

P.28529

T.C. KARABAĞLAR BELEDİYESİ
39589 ADA ISLAH DÜZELTMESİ DAĞITIM CETVELİ

DÜZELTİLEN ISLAH PARSELİNİN										ISLAH PARSELİNİN					HİSSEYE						
PAFTA	ADA	PARSEL	ALAN	CİNSİ	MALİK	BABA ADI	HİSSE	DÜŞÜNCELER		ÇİLT	SAYFA	PAFTA	ADA	PARSEL	ALAN	HİSSE	DÜŞEN	DOP	DOP	DİĞER	
																	M2	ORANI	M2	ADAP.	
21L-3D	39589	47	143.88	ARSA	SACİDE ÇELİK	İSMAİL	1 / 1	ALAN DÜZELTMESİ		283	27895	21L-3D	39589	1	145.00	1 / 1					
	39589	48	108.54	ARSA	CENGİZHAN AKDAĞ	HAMZA	1 / 1	ALAN DÜZELTMESİ		283	27896		39589	2	108.00	1 / 1					
	39589	49	125.83	ARSA	GÜLNAZ TARLAK	HALİL	1 / 12	Elbirliği ile mülkiyet	ALAN DÜZELTMESİ	283	27897		39589	3	122	1 / 12					
					YILDIZ COŞKUN	NECİM	1 / 4									1 / 4					
					HIDIR COŞKUN	HALİL	1 / 12									1 / 12					
					ZEYNEP ERİŞ	HALİL	1 / 12									1 / 12					
					SUZAN GİLGİL	HALİL	1 / 12									1 / 12					
					PERİNAS ÇAKICI	HALİL	1 / 12									1 / 12					
					İLHAN COŞKUN	HALİL	1 / 12									1 / 12					
					ERKAN COŞKUN	HALİL	1 / 12									1 / 12					
					GÜLŞEN ŞEKER	HALİL	1 / 12									1 / 12					
					ÖMER COŞKUN	MASUM	1 / 24									1 / 24					
	YILDIZ NUR COŞKUN	MASUM	1 / 24	1 / 24																	
	39589	50	121.89	ARSA	CUMA DOĞRU	AHMET	1 / 1	ALAN DÜZELTMESİ		283	27898		39589	4	122.00	1 / 1					
	39589	51	119.95	ARSA	İSMAİL TOZKOPARAN	İSMAİL	1 / 1	ALAN DÜZELTMESİ		283	27899		39589	5	121.00	1 / 1					
39589	52	121.24	ARSA	MERYEM BULUT	DAVUT	1 / 1	ALAN DÜZELTMESİ		283	27900	39589	6	122.00	1 / 1							
39589	53	118.46	ARSA	YAŞİN ALDIRMAZ	TEVFİK	1 / 1	ALAN DÜZELTMESİ		283	27901	39589	7	117.00	1 / 1							
39589	54	118.28	ARSA	MEVLÜT ELÇİ	AZİZ	1 / 1	ALAN DÜZELTMESİ		283	27902	39589	8	118.00	1 / 1							
39589	55	112.09	ARSA	YURDAGÜL AKBULAK	COŞKUN	1 / 4	ALAN DÜZELTMESİ	283	27903	39589	9	113.00	1 / 4								
				EKREM AKBULAK	COŞKUN	1 / 4							1 / 4								
				KERİM AKBULAK	COŞKUN	1 / 4							1 / 4								
				YUDUM IRMAK AKBULAK	COŞKUN	1 / 4							1 / 4								
CETVELİ DÜZENLEYENİN						CETVELİ KONTROL EDENİN						CETVELİ ONAYLAYANIN									
İSMİ		TARİHİ		İMZASI		İSMİ		TARİHİ		İMZASI		İSMİ		TARİHİ		İMZASI					
UFUK SERDAR İNCİ	 / / 2021				ALİ DUMAN	 / / 2021				SEHER ARZU SEZER	 / / 2021							
BELEDİYE ENCÜMENİ										İLAN YAYINLANMASI											
										http://www.karabağlar.bel.tr											
TARİHİ										ASILMASI											
SAYI										İNDİRİLMESİ											




..... / / 2021 tarih sayılı Encümen Kararına istinaden düzenlenmiştir.
Karabağlar Belediyesi

T.C. KARABAĞLAR BELEDİYESİ
39589 ADA ISLAH DÜZELTMESİ DAĞITIM CETVELİ

DÜZELTİLEN ISLAH PARSELİNİN										ISLAH PARSELİNİN					HİSSEYE						
PAFTA	ADA	PARSEL	ALAN	CİNSİ	MALİK	BABA ADI	HİSSE	DÜŞÜNCELER	CİLT	SAYFA	PAFTA	ADA	PARSEL	ALAN	HİSSE	DÜŞEN	DOP	DOP	DİĞER		
																M2	ORANI	M2	ADAP.		
21L-3D	39589	56	132.45	ARSA	YURDAGÜL AKBULAK	COŞKUN	1 / 4	ALAN DÜZELTMESİ	283	27904	21L-3D	39589	10	112.00	1 / 4						
					EKREM AKBULAK	COŞKUN	1 / 4								1 / 4						
					KERİM AKBULAK	COŞKUN	1 / 4								1 / 4						
					YUDUM IRMAK AKBULAK	COŞKUN	1 / 4								1 / 4						
	39589	57	126.42	ARSA	ALİ GÜLSOY	SADIK	1 / 2	ALAN DÜZELTMESİ	283	27905		1 / 2									
					SEHRAN GÜLSOY	SADIK	1 / 2					1 / 2									
	39589	58	117.67	ARSA	NAFİYE KÖK	ŞÜLEYMAN	1 / 1	ALAN DÜZELTMESİ	283	27906		1 / 1									
	39589	59	115.43	ARSA	SATILMIŞ ŞEKERCİ	HÜSEYİN	1 / 1	ALAN DÜZELTMESİ	283	27907		1 / 1									
	39589	60	109.60	ARSA	HASAN ELİAÇIK	ALİ	1 / 3	ALAN DÜZELTMESİ	284	27908		1 / 3									
					ZÜLFİKAR ELİAÇIK	ALİ	1 / 3					1 / 3									
					HÜSEYİN ELİAÇIK	ALİ	1 / 3					1 / 3									
	39589	61	119.26	ARSA	ELİF SEMİZ	ÖMER	1 / 1	ALAN DÜZELTMESİ	284	27909		1 / 1									
	39589	62	113.97	ARSA	ELVAN YURT	MEHMET	1 / 1	ALAN DÜZELTMESİ	284	27910		1 / 1									
	39589	63	117.02	ARSA	EŞREF KARAKUYU	AHMET	1 / 1	ALAN DÜZELTMESİ	284	27911		1 / 1									
	39589	64	113.30	ARSA	LATİF MUĞLU	İSMAİL	1 / 1	ALAN DÜZELTMESİ	284	27912		1 / 1									
	39589	65	116.12	ARSA	MUHARREM AKTAŞ	EMRAH	1 / 1	ALAN DÜZELTMESİ	284	27913		1 / 1									
	39589	66	117.74	ARSA	YÜKSEL BAYSU	REFİK	1 / 1	ALAN DÜZELTMESİ	284	27914		1 / 1									
	39589	67	136.81	ARSA	MURAT ARPAŞIN	ALİ RIZA	1 / 1	ALAN DÜZELTMESİ	284	27915		1 / 1									
	39589	68	134.69	ARSA	YÜKSEL PİVADE	ŞAHMURAT	1 / 1	ALAN DÜZELTMESİ	284	27916		1 / 1									
	39589	69	122.90	ARSA	MEHMET YÜCEL	AHMET	1 / 1	ALAN DÜZELTMESİ	284	27917		1 / 1									
	39589	70	127.11	ARSA	MEHMET NURİ ADIGÜZEL	AHMET	1 / 1	ALAN DÜZELTMESİ	284	27918		1 / 1									
39589	71	128.93	ARSA	MURAT MUĞLU	İSMAİL	1 / 1	ALAN DÜZELTMESİ	284	27919	1 / 1											
CETVELİ DÜZENLEYENİN						CETVELİ KONTROL EDENİN				CETVELİ ONAYLAYANIN											
İSMİ		TARİHİ		İMZA		İSMİ		TARİHİ		İMZA		İSMİ		TARİHİ		İMZA					
UFUK SERDAR İNCİ	 / / 2021				ALİ DUMAN	 / / 2021				SEHER ARZU SEZER	 / / 2021							
BELEDİYE ENCÜMENİ										İLÂN YAYINLANMASI											
										http://www.karabağlar.bel.tr											
TARİHİ												ASILMASI		İNDİRİLMESİ							
SAYI																					


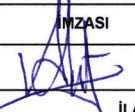

..... / / 2021 tarih sayılı Encümen Kararına istinaden düzenlenmiştir.
Karabağlar Belediyesi

T.C. KARABAĞLAR BELEDİYESİ
39589 ADA ISLAH DÜZELTMESİ DAĞITIM CETVELİ

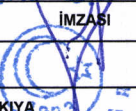DÜZELTİLEN ISLAH PARSELİNİN									ISLAH PARSELİNİN					HİSSEYE												
														DÜŞEN DOP DOP DİĞER												
PAFTA	ADA	PARSEL	ALAN	CİNSİ	MALİK	BABA ADI	HISSE	DÜŞÜNCELER	CİLT	SAYFA	PAFTA	ADA	PARSEL	ALAN	HISSE	M2	ORANI	M2	ADA/P.							
21L-3D	39589	72	123.66	ARSA	ABDURRAHMAN ELİTAŞ	HÜSEYİN	1 / 1	ALAN DÜZELTMESİ	284	27920	21L-3D	39589	26	125.00	1 / 1											
	39589	73	115.48	ARSA	MUHAMMED ŞİMİLİ	KASIM	1 / 1	ALAN DÜZELTMESİ	284	27921		39589	27	115.00	1 / 1											
	39589	74	115.76	ARSA	İBRAHİM ÇINAR	İSMAİL	1 / 1	ALAN DÜZELTMESİ	284	27922		39589	28	116.00	1 / 1											
	39589	75	115.58	BEŞ KATLI BETONARME APARTMAN VE ARSASI	NERİMAN TOPUZ	KAZIM	1 / 1	Kat Mülkiyeti: Zemin Kat BB.NO:1 Pay/Payda=1/5	ALAN DÜZELTMESİ	429		42549	39589	29	116.00	1 / 1										
					NERİMAN TOPUZ	KAZIM	1 / 1	Kat Mülkiyeti: 1. Kat BB.NO:2 Pay/Payda=1/5		429		42550										1 / 1				
					NERİMAN TOPUZ	KAZIM	1 / 1	Kat Mülkiyeti: 2. Kat BB.NO:3 Pay/Payda=1/5		429		42551										1 / 1				
					NERİMAN TOPUZ	KAZIM	1 / 1	Kat Mülkiyeti: 3. Kat BB.NO:4 Pay/Payda=1/5		429		42552										1 / 1				
					NERİMAN TOPUZ	KAZIM	1 / 1	Kat Mülkiyeti: 4. Kat BB.NO:5 Pay/Payda=1/5		429		42553										1 / 1				
	39589	76	119.32	KATLI KARGİR EV VE AVLU	CENGİZ MENGÜÇ	HASAN	1 / 1	ALAN DÜZELTMESİ	284	27924		39589	30	123.00	1 / 1											
	39589	77	117.21	ARSA	HATİCE PİYADE	SÜLEYMAN	1 / 1	ALAN DÜZELTMESİ	284	27925		39589	31	120.00	1 / 1											
	39589	78	119.20	ARSA	İBRAHİM BEŞEL	İLYAS	1 / 1	ALAN DÜZELTMESİ	284	27926		39589	32	119.00	1 / 1											
	39589	79	113.29	ARSA	ERDAL MİNTAŞ	İSKENDER	1 / 2	ALAN DÜZELTMESİ		284		27927	39589	33	115.00	1 / 2										
					OKTAY MİNTAŞ	İSKENDER	1 / 2									1 / 2										
	39589	80	121.14	KATLI KARGİR EV VE AVLU	MUSTAFA TUNÇ	REŞİT	1 / 1	ALAN DÜZELTMESİ	284	27928		39589	34	121.00	1 / 1											
	39589	81	115.97	ARSA	DAVUT AKBULUT	YAHUZA	1 / 1	ALAN DÜZELTMESİ	284	27929		39589	35	112.00	1 / 1											
CETVELİ DÜZENLEYENİN						CETVELİ KONTROL EDENİN					CETVELİ ONAYLAYANIN															
İSMİ			TARİHİ			İMZASI			İSMİ			TARİHİ			İMZASI			İSMİ			TARİHİ			İMZASI		
UFUK SERDAR İNCİ		 / / 2021						ALİ DUMAN		 / / 2021						SEHER ARZU SEZER		 / / 2021					
BELEDİYE ENCÜMENİ						İLÂN YAYINLANMASI					İLÂN ASKIYA															
						http://www.karabağlar.bel.tr					ASILMASI İNDİRİLMESİ															
TARİHİ																										
SAYI																										

...../..... 2021 tarih sayılı Encümen Kararına istinaden düzenlenmiştir.
Karabağlar Belediyesi

T.C. KARABAĞLAR BELEDİYESİ
39589 ADA ISLAH DÜZELTMESİ DAĞITIM CETVELİ

DÜZELTİLEN ISLAH PARSELİNİN									ISLAH PARSELİNİN						HISSEYE						
PAFTA	ADA	PARSEL	ALAN	CİNSİ	MALİK	BABA ADI	HISSE	DÜŞÜNCELER	CİLT	SAYFA	PAFTA	ADA	PARSEL	ALAN	HISSE	M2	ORANI	M2	ADAP.		
21L-3D	39589	82	122.73	ARSA	MAHİR YAKIZ	MEHMET	1 /1	ALAN DÜZELTMESİ	284	27930	21L-3D	39589	36	127.00	1 /1						
	39589	83	128.21	ARSA	ARIF ŞEKERCİ	HÜSEYİN	1 /1	ALAN DÜZELTMESİ	284	27931		39589	37	120.00	1 /1						
	39589	84	116.79	ARSA	BURHAN AŞIKOĞLU	MÜKREMİN	1 /1	ALAN DÜZELTMESİ	284	27932		39589	38	118.00	1 /1						
	39589	85	114.00	ARSA	GÖNÜL KARATAŞ	İBRAHİM	1 /1	ALAN DÜZELTMESİ	284	27933		39589	39	113.00	1 /1						
	39589	86	116.81	ARSA	MUSTAFA DEMİRGİRAN	MEHMET	1 /1	ALAN DÜZELTMESİ	284	27934		39589	40	112.00	1 /1						
	39589	87	112.17	ARSA	ULVİYE KARAKUYU	ÖMER	1 /1	ALAN DÜZELTMESİ	284	27935		39589	41	112.00	1 /1						
	39589	88	112.86	ARSA	ŞEVKET ŞAHİN	HAKKI	1 /1	ALAN DÜZELTMESİ	284	27936		39589	42	111.00	1 /1						
	39589	89	111.33	ARSA	GÖNÜL ÇINAR	HALİL	1 /3	ALAN DÜZELTMESİ	284	27937		39589	43	109.00	1 /3						
					BİRGÜL KALENDER	HALİL	1 /3														
					SERMİN ÇETİN	HALİL	1 /3														
	39589	90	111.35	ARSA	HAVA DOĞRU	ÖMER	1 /1	ALAN DÜZELTMESİ	284	27938		39589	44	108.00	1 /1						
	39589	91	116.70	ARSA	MEHMET DOĞRU	ABDULKADİR	1 /1	ALAN DÜZELTMESİ	284	27939		39589	45	114.00	1 /1						
	39589	92	127.29	ARSA	YETER ÖZEN	ALİ	1 /1	ALAN DÜZELTMESİ	284	27940		39589	46	125.00	1 /1						
CETVELİ DÜZENLEYENİN						CETVELİ KONTROL EDENİN						CETVELİ ONAYLAYANIN									
İSMİ		TARİHİ		İMZASI		İSMİ		TARİHİ		İMZASI		İSMİ		TARİHİ		İMZASI					
UFUK SERDAR İNCİ	 /..... / 2021				ALİ DUMAN	 /..... / 2021				SEHER ARZU SEZER	 /..... / 2021							
BELEDİYE ENCÜMENİ						İLÂN YAYINLANMASI						İLÂN ASKIYA									
						http://www.karabağlar.bel.tr						ASILMASI									
TARİHİ																					
SAYI																					

...../..... 2021 tarih sayılı Encümen Kararına istinaden düzenlenmiştir.
Karabağlar Belediyesi