


DURUM HARİTASI

İLİ : İZMİR
İLÇESİ : KARABAĞLAR
MAHALLESİ : LİMONTEPE
PAFTA : 21L-2A
ADA : 41168
PARSEL : 3.4.5.6.7.8.9.10.11

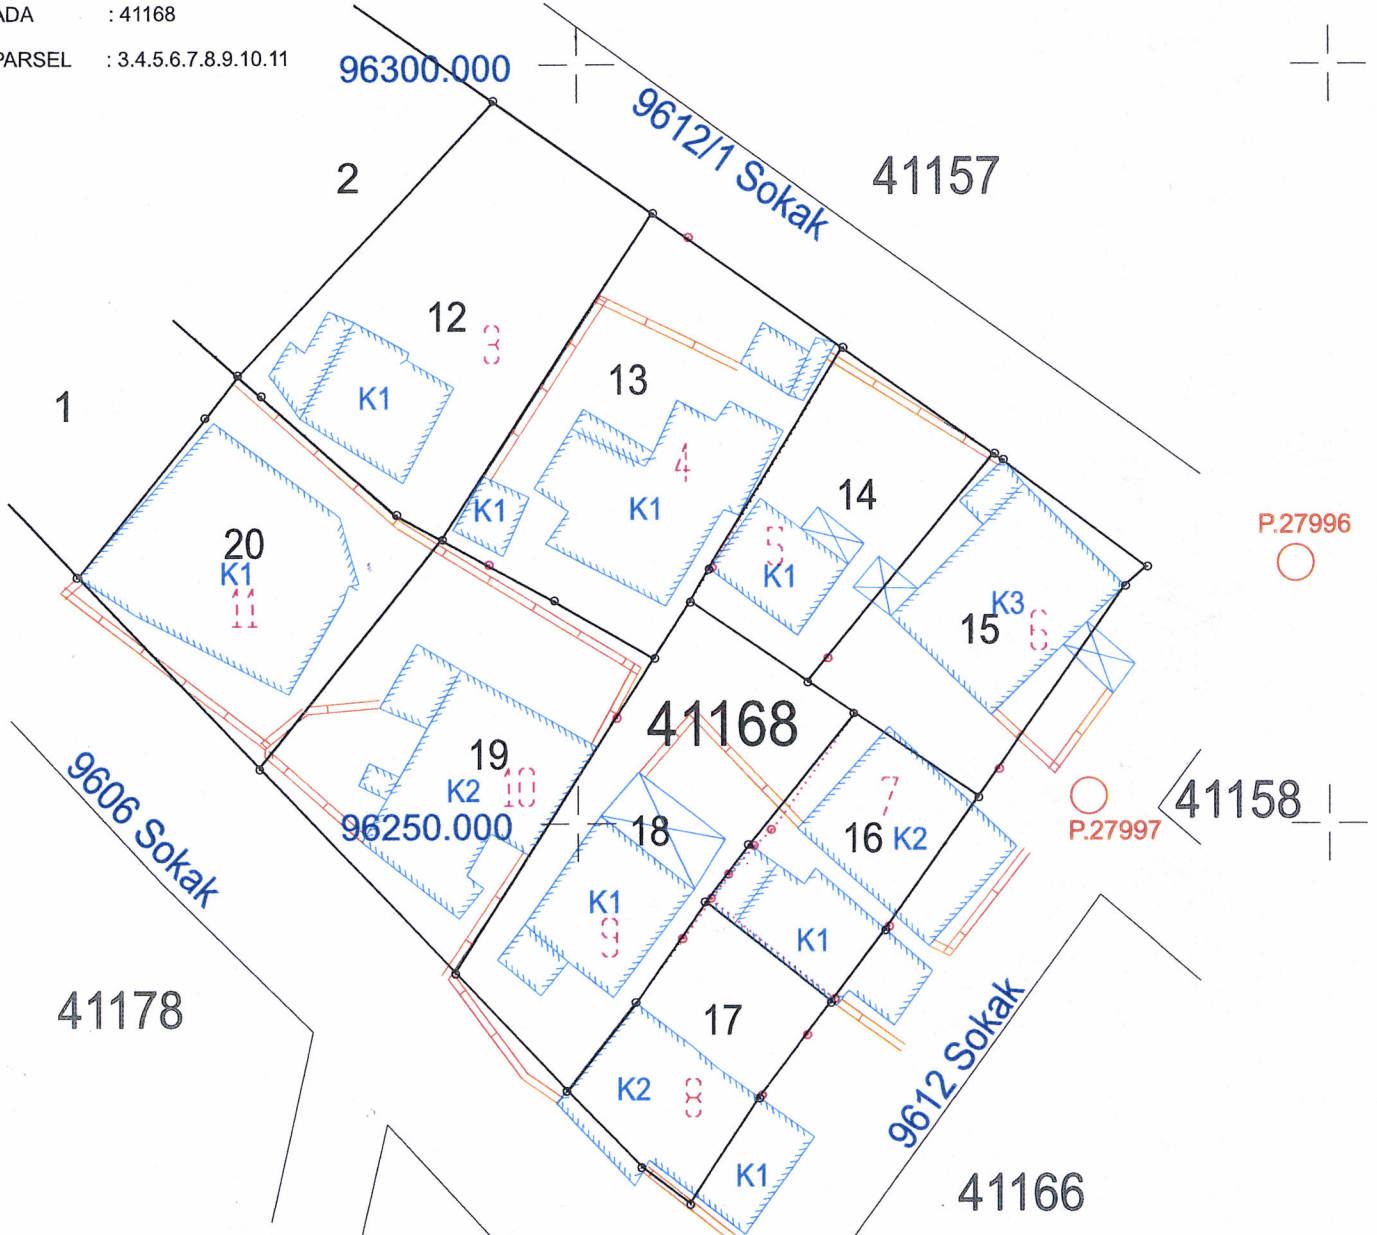

Seher Arzu SEZER
Plan ve Proje Müdürü V.

Ali DUMAN
Harita Mühendisi
Uygulama Birim Yetkilisi

ÖLÇEK : 1/500

Battal ŞENER
Harita Kar. Teknisyeni

97650.000

97700.000

