


DURUM HARİTASI

İli	Izmir
İlçesi	Karabağlar
Mahallesi	Yeşilyurt
Pafta	421
Ada	3055
Parsel	2,3, vs
Plan No	983/2

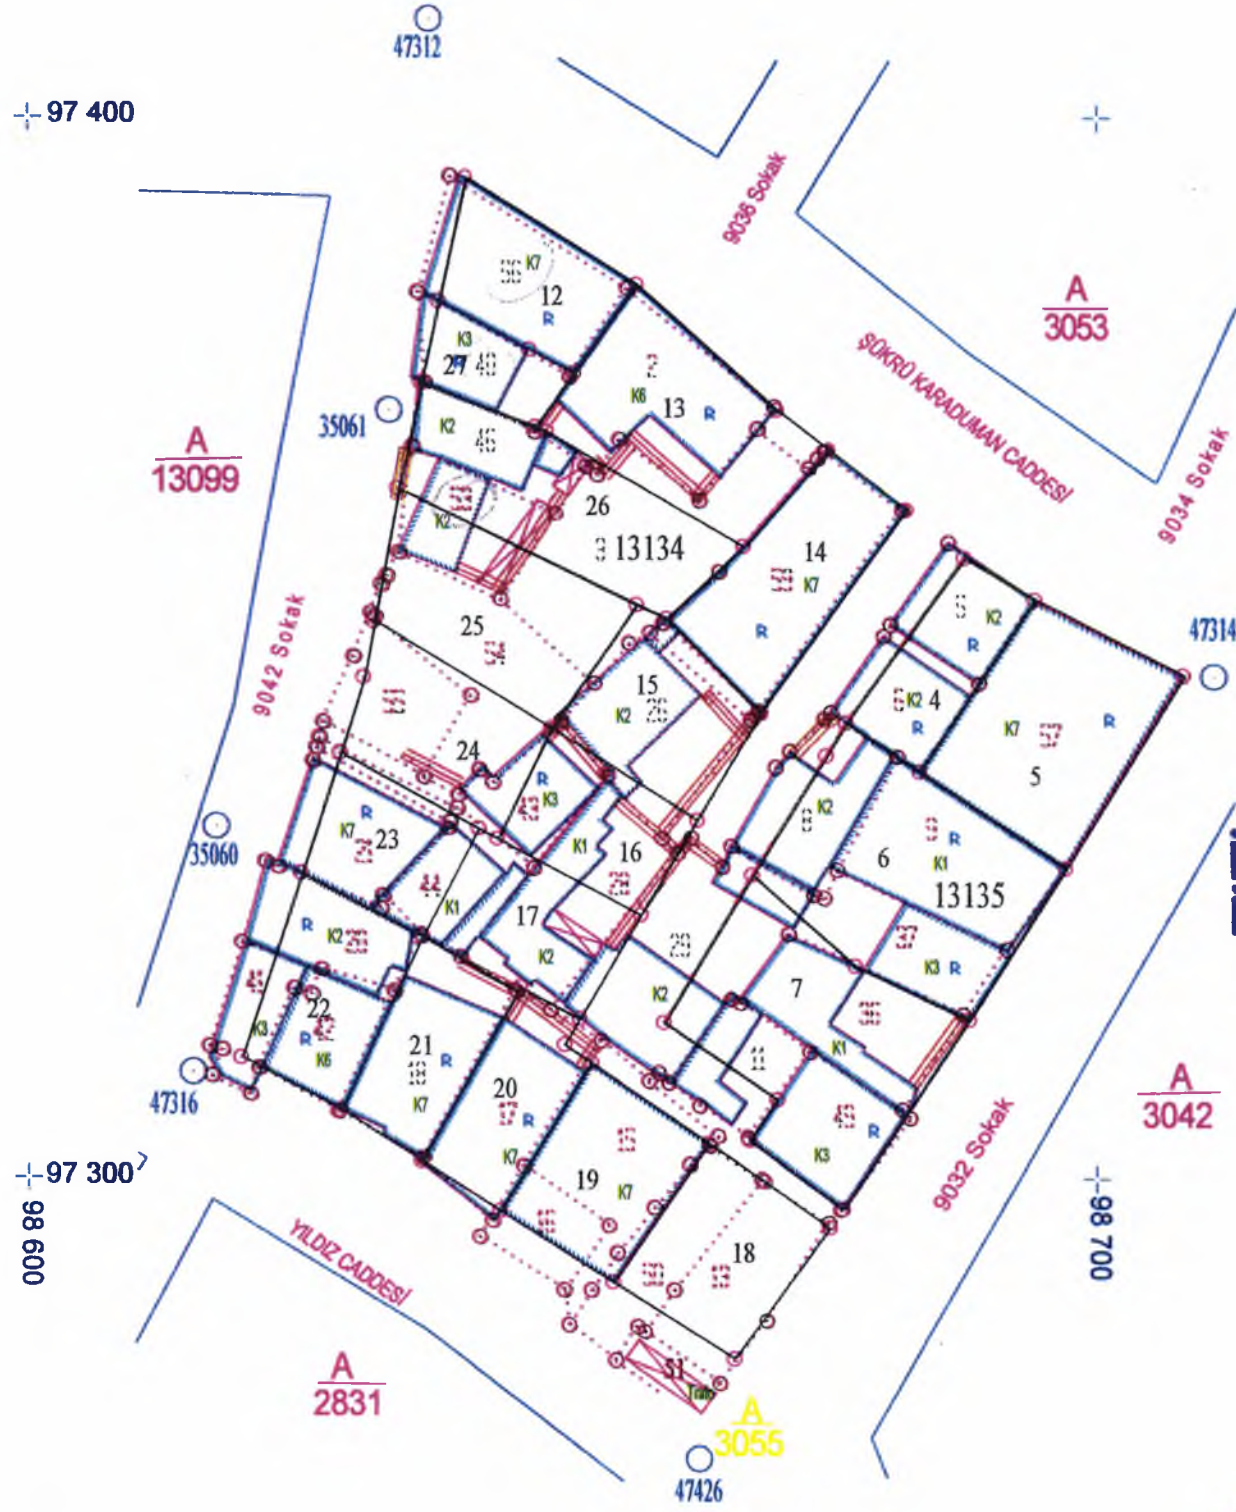

T.C.
İZMİR BÜYÜKŞEHİR BELEDİYESİ
İMAR UYGULAMA 1. SB. MD.

Esra KARADAVUT
Harita ve Kadastro
Yüksek Mühendisi

Esra BABAĞLU
Harita Teknikeri

Ali DUMAN
Harita Mühendisi
Uygulama Birim Yetkilisi

S.Arzu SEZER
Plan ve Proje Müdürlüğü
Birimler Yetkilisi

ÖLÇEK: 1/1000

T.C. KARABAĞLAR BELEDİYESİ

DAĞITIM CETVELİ

PLAN NO :		983/2		ADA NO :		13134 - 13135		3 0 5 5		ALAN																										
KADASTRO ADA	2	3	5	6	8	9	11	13	15	16	17	18	20	21	26	28	29	36	37	40	41	42	43	44	46	49	50	53	54	55	56	59	57	ihdas	ALAN	
CILT NO	SAYFA NO	IMAR PARSEL NO																																		
		12																																	180,34	180,34
		13	227,38	95,06																																322,44
		14								26,03																										240,19
		15													153,93	56,05																				209,98
		16														46,21	126,97																			173,18
		17														132,52							64,48													197,00
		18						132,78																		81,22									214,00	
		19							170,38	37,62																									208,00	
		20									163,92																									163,92
		21										174,51																								174,51
		22											102,24									14,76	93,37													210,37
		23												123,00											38,15										161,15	
		24																					103,52					110,12							213,64	
		25																			45,15							65,04	179,04						289,23	
		26	192,26																					85,54				42,42							320,22	
		27																		82,12											7,06				89,18	
		4		85,12	68,88																														154,00	
		5										4,37																					319,06		323,43	
		6			19,96	126,76	170,15																												436,84	
		7																64,91	178,25																422,11	
ALAN	227,38	287,32	85,12	88,84	126,76	170,15	82,85	132,78	170,38	63,65	163,92	174,51	102,24	123,00	153,93	178,73	247,93	178,25	84,40	82,12	59,91	93,37	103,52	102,63	85,54	100,47	116,79	107,46	179,04	110,12	187,40	214,16	319,06	4703,73		
DİĞER ADALAR	0,00	0,00	0,00	0,00	0,00	0,00	0,00	0,00	0,00	0,00	0,00	0,00	0,00	0,00	0,00	0,00	0,00	0,00	0,00	0,00	0,00	0,00	0,00	0,00	0,00	0,00	0,00	0,00	0,00	0,00	0,00	0,00	0,00	0,00		
İMARA TAHSİS	227,38	287,32	85,12	88,84	126,76	170,15	82,85	132,78	170,38	63,65	163,92	174,51	102,24	123,00	153,93	178,73	247,93	178,25	84,40	82,12	59,91	93,37	103,52	102,63	85,54	100,47	116,79	107,46	179,04	110,12	187,40	214,16	319,06	4703,73		
DOP (%)	0,119018	0,119018	0,119018	0,119018	0,119018	0,119018	0,119018	0,119018	0,119018	0,119018	0,119018	0,119018	0,119018	0	0,119018	0,119018	0,119018	0,119018	0,119018	0,119018	0,119018	0	0,119018	0,119018	0,119018	0,119018	0,119018	0,119018	0,119018	0,119018	0	0,119018	0,119018			
DOP MİKTARI	30,72	38,81	11,50	12,00	17,12	22,99	11,19	17,94	23,02	8,60	22,15	23,58	13,81	0,00	20,80	24,14	33,50	24,08	11,40	11,09	8,09	0,00	13,98	13,87	11,56	13,57	15,78	14,52	24,19	14,88	0,00	28,93	43,10	580,91		
DÜZEN GİREN	258,10	326,13	96,62	100,84	143,88	193,14	94,04	150,72	193,40	72,25	186,07	198,09	116,05	123,00	174,73	202,87	281,43	202,33	95,80	93,21	68,00	93,37	117,50	116,50	97,10	114,04	132,57	121,98	203,23	125,00	187,40	243,09	362,16	5284,64		
DÜZEN GİRMEYEN																																				
DAHA ÖNCE YTERK	26,40											17,30	17,50																			6,00	35,16	102,36		
TAPU MİKTARI	231,70	326,13	96,62	100,84	143,88	193,14	94,04	150,72	193,40	72,25	168,77	180,59	116,05	123,00	174,73	202,87	281,43	202,33	95,80	93,21	68,00	93,37	117,50	116,50	97,10	114,04	132,57	121,98	203,23	125,00	187,40	237,09	327,00	19,54	5182,28	

T.C.
İZMİR BÜYÜKŞEHİR BELEDİYESİ
İMAR UYGULAMA İ. ŞB. MD.
R. D. S.
E. S. KARADAĞ
Harita ve Kadastro
Müksek Mühendisi

CETVELİ TANZİM EDEN			CETVELİ KONTROL EDEN			CETVELİ TASTİK EDEN		
İSİM	TARİH	İMZA	İSİM	TARİH	İMZA	İSİM	TARİH	İMZA
ESRA BABAOĞLU HARİTA KAD. TEKNİKERİ			ALİ DUMAN UYGULAMA BİRİM YETKİLİSİ			S.Arzu Plan ve Proje Birimler Yürütücüsü		
İMARA UYGULAMA PLANININ ONAYI			PARSELASYON PLANININ ONAYI			İLANIN YAYINI		
BELEDİYE MECLİSİ			BELEDİYE ENCÜMENİ			GAZETESİ	ASKIYA ASILMASI	İNDİRİLMESİ
BAKANLIK			TARİH			KARAR NO		