

15073 NUMARALI ADA DAĞITIM CETVELİ

KADS. ADA	33713	33713	33713	33713	33713	33713	33713	33713	33713	33713	33713	33713	33714	
KADS. PAR	1	4	5	20	21	22	23	24	25	26	27	5		
İ Parseli														ALAN
1			55.75											
2				132.46	137.89	144.28	143.42	133.37						99.36
3										123.16	126.29	113.86		
4	166.44	144.82												
ALAN	166.44	144.82	55.75	132.46	137.89	144.28	143.42	133.37	123.16	126.29	113.86		99.36	
DiğADALAR			85.80											
İ.TAHSİS	166.44	144.82	141.55	132.46	137.89	144.28	143.42	133.37	123.16	126.29	113.86		99.36	
KAMULAŞ	-	-	-	-	-	-	-	-	-	-	-	-	-	-
DOP	106.36	92.55	90.45	84.64	88.11	92.20	91.65	85.23	78.71	80.71	72.76		63.49	
DĞİREN	272.80	237.37	232.00	217.10	226.00	236.48	235.07	218.60	201.87	207.00	186.62		162.85	
DĞİRMEYN	-	-	-	-	-	-	-	-	-	-	-	-	-	-
TAPUALAN	182.00	159.00	154.00	145.00	151.00	158.00	157.00	146.00	135.00	138.00	125.00		109.00	
Cetveli Tanzim Eden			Cetveli Kontrol Eden					Cetveli Tasdik Eden						
İsim	Tarih	İmza	İsim	Tarih	İmza	İsim	Tarih	İmza	İsim	Tarih	İmza			
Neriman KAYA Harita Kadastro Teknikeri			Ali DUMAN Uygulama Birim Yetkilisi			Seher Arzu SEZER Plan ve Proje Müdür V.								
İmar Tatbikat Planı Tasdiki			Parselasyon Haritasının Tasdiki			İlanın Neşri			İlanın Tahtaya					
Bel. Mec.		Bakanlık	Belediye Encümeni		Gazetesi	Gazetesi		Asılması	İndirilmesi					
Tarih														
Sayı														

T.C.
İZMİR BÜYÜKŞEHİR BELEDİYESİ
İMAR UYGULAMA İ. ŞB. MD.

Burcu SAHİNER
Harita Mühendisi

15073 NUMARALI ADA DAĞITIM CETVELİ

KADS. ADA	33714	33714	33714	33714	33714	33714	33714	33714	33714	33714	33714	33714	
KADS. PAR	6	7	8	9	10	11	12	13	14	15	16	17	
İ.Parseli													ALAN
1								82.09	88.13	93.06	97.84	100.35	
2	98.50	94.84	95.43										
3				110.01	234.13								
4						191.37	94.54						
ALAN	98.50	94.84	95.43	110.01	234.13	191.37	94.54	82.09	88.13	93.06	97.84	100.35	
DiğADALAR													
İ.TAHSİS	98.50	94.84	95.43	110.01	234.13	191.37	94.54	82.09	88.13	93.06	97.84	100.35	
KAMULAŞ.	-	-	-	-	-	-	-	-	-	-	-	-	-
DOP	62.95	60.61	60.98	70.30	149.60	122.29	60.42	52.46	56.31	59.47	62.53	64.12	
DĞİREN	161.45	155.45	156.41	180.31	383.72	313.66	154.96	134.55	144.44	152.53	160.37	164.47	
DĞİRMEYN	-	-	-	-	-	-	-	-	-	-	-	-	-
TAPUALANI	108.00	107.00	105.00	121.00	256.00	210.00	104.00	90.00	97.00	102.00	107.00	110.00	

T.C.
İZMİR BÜYÜKŞEHİR BELEDİYESİ
İMAR UYGULAMA T. ŞB. MÜD.
Burcu ŞAHİNER
Harita Mühendisi

Cetveli Tanzim Eden			Cetveli Kontrol Eden			Cetveli Tasdik Eden		
İsim	Tarih	İmza	İsim	Tarih	İmza	İsim	Tarih	İmza
Neriman KAYA Harita Kadastro Teknikeri		<i>NR</i>	Ali DUMAN Uygulama Birim Yetkilisi		<i>AD</i>	Seher Arzu SEZER Plan ve Proje Müdür V.		<i>SES</i>
	İmar Tatbikat Planı Tasdiki		Parselasyon Haritasının Tasdiki		İlanın Neşri		İlanın Tahtaya	
	Bel. Mec.	Bakanlık	Belediye Encümeni	Gazetesi	Gazetesi	Asılması	İndirilmesi	
Tarih								
Sayı								

DURUM HARİTASI

İLİ : İZMİR
İLÇESİ : KARABAĞLAR
MAHALLESİ : BOZYAKA
PAFTA : 21L-3b
ISLAH ADA : 33713, 33714, 33715, 34071
ISLAH PARSEL : 1..27, 1..19, 1..21, 4
İMAR ADA : 15072 - 15073
İMAR PARSEL : 1, 2, 3, 4 - 1, 2, 3, 4
PLAN NO : 1149


T.C.
İZMİR BÜYÜKŞEHİR BELEDİYESİ
İMAR UYGULAMA T. Ş.B. MD.
Burcu Şahiner

Burcu ŞAHİNER
Harita Mühendisi

95300

95200

95100

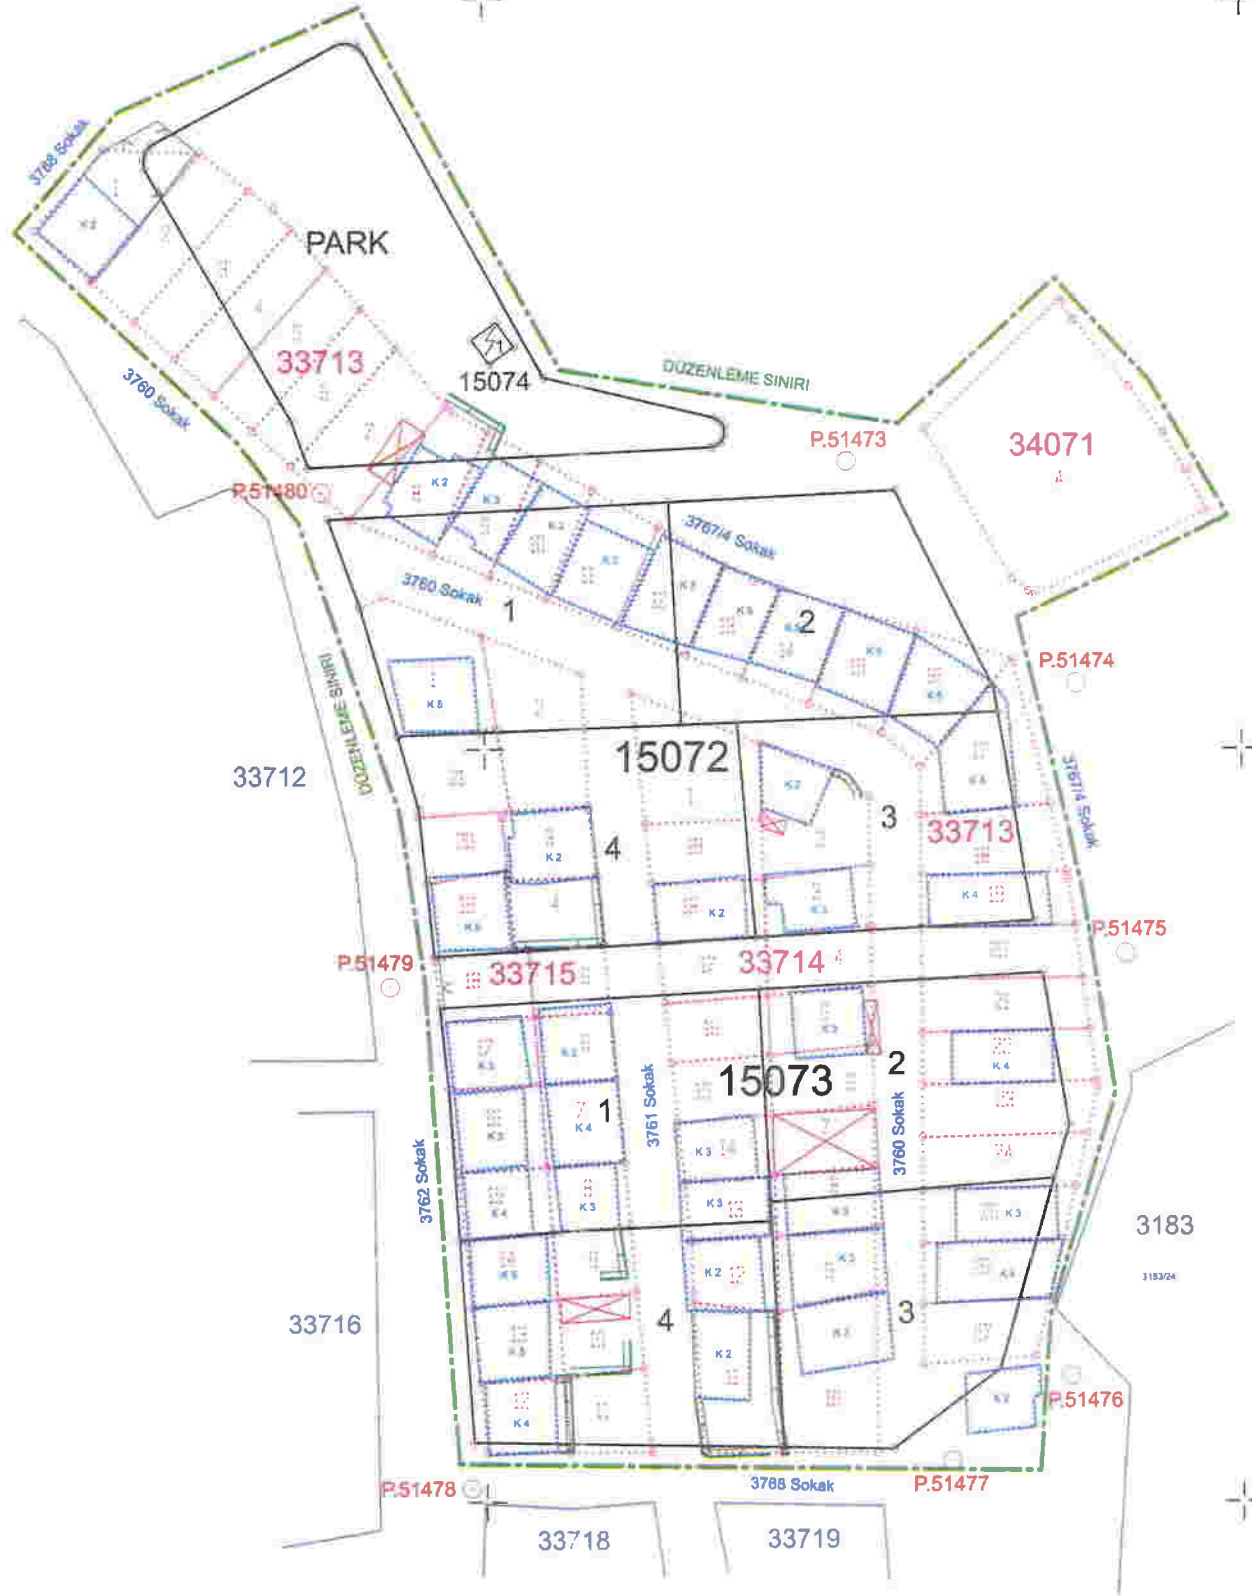

M. İman KAYA

...

M. İman KAYA

ÖLÇEK : 1 / 1000

Seher Arzu SEZER
Plan ve Proje Mimar V.

95000

00986

00986

98700

98700