


|    |  |  |  |  |  |
|----|--|--|--|--|--|
| 01 |  |  |  |  |  |
| 06 |  |  |  |  |  |
| 11 |  |  |  |  |  |
| 16 |  |  |  |  |  |
| 21 |  |  |  |  |  |
| 22 |  |  |  |  |  |
| 23 |  |  |  |  |  |
| 24 |  |  |  |  |  |
| 25 |  |  |  |  |  |

PIN:ULP-14600,9

31.5.2018  
141890

## L18-a-12-b-1-d

L18-a-12-b-1-a

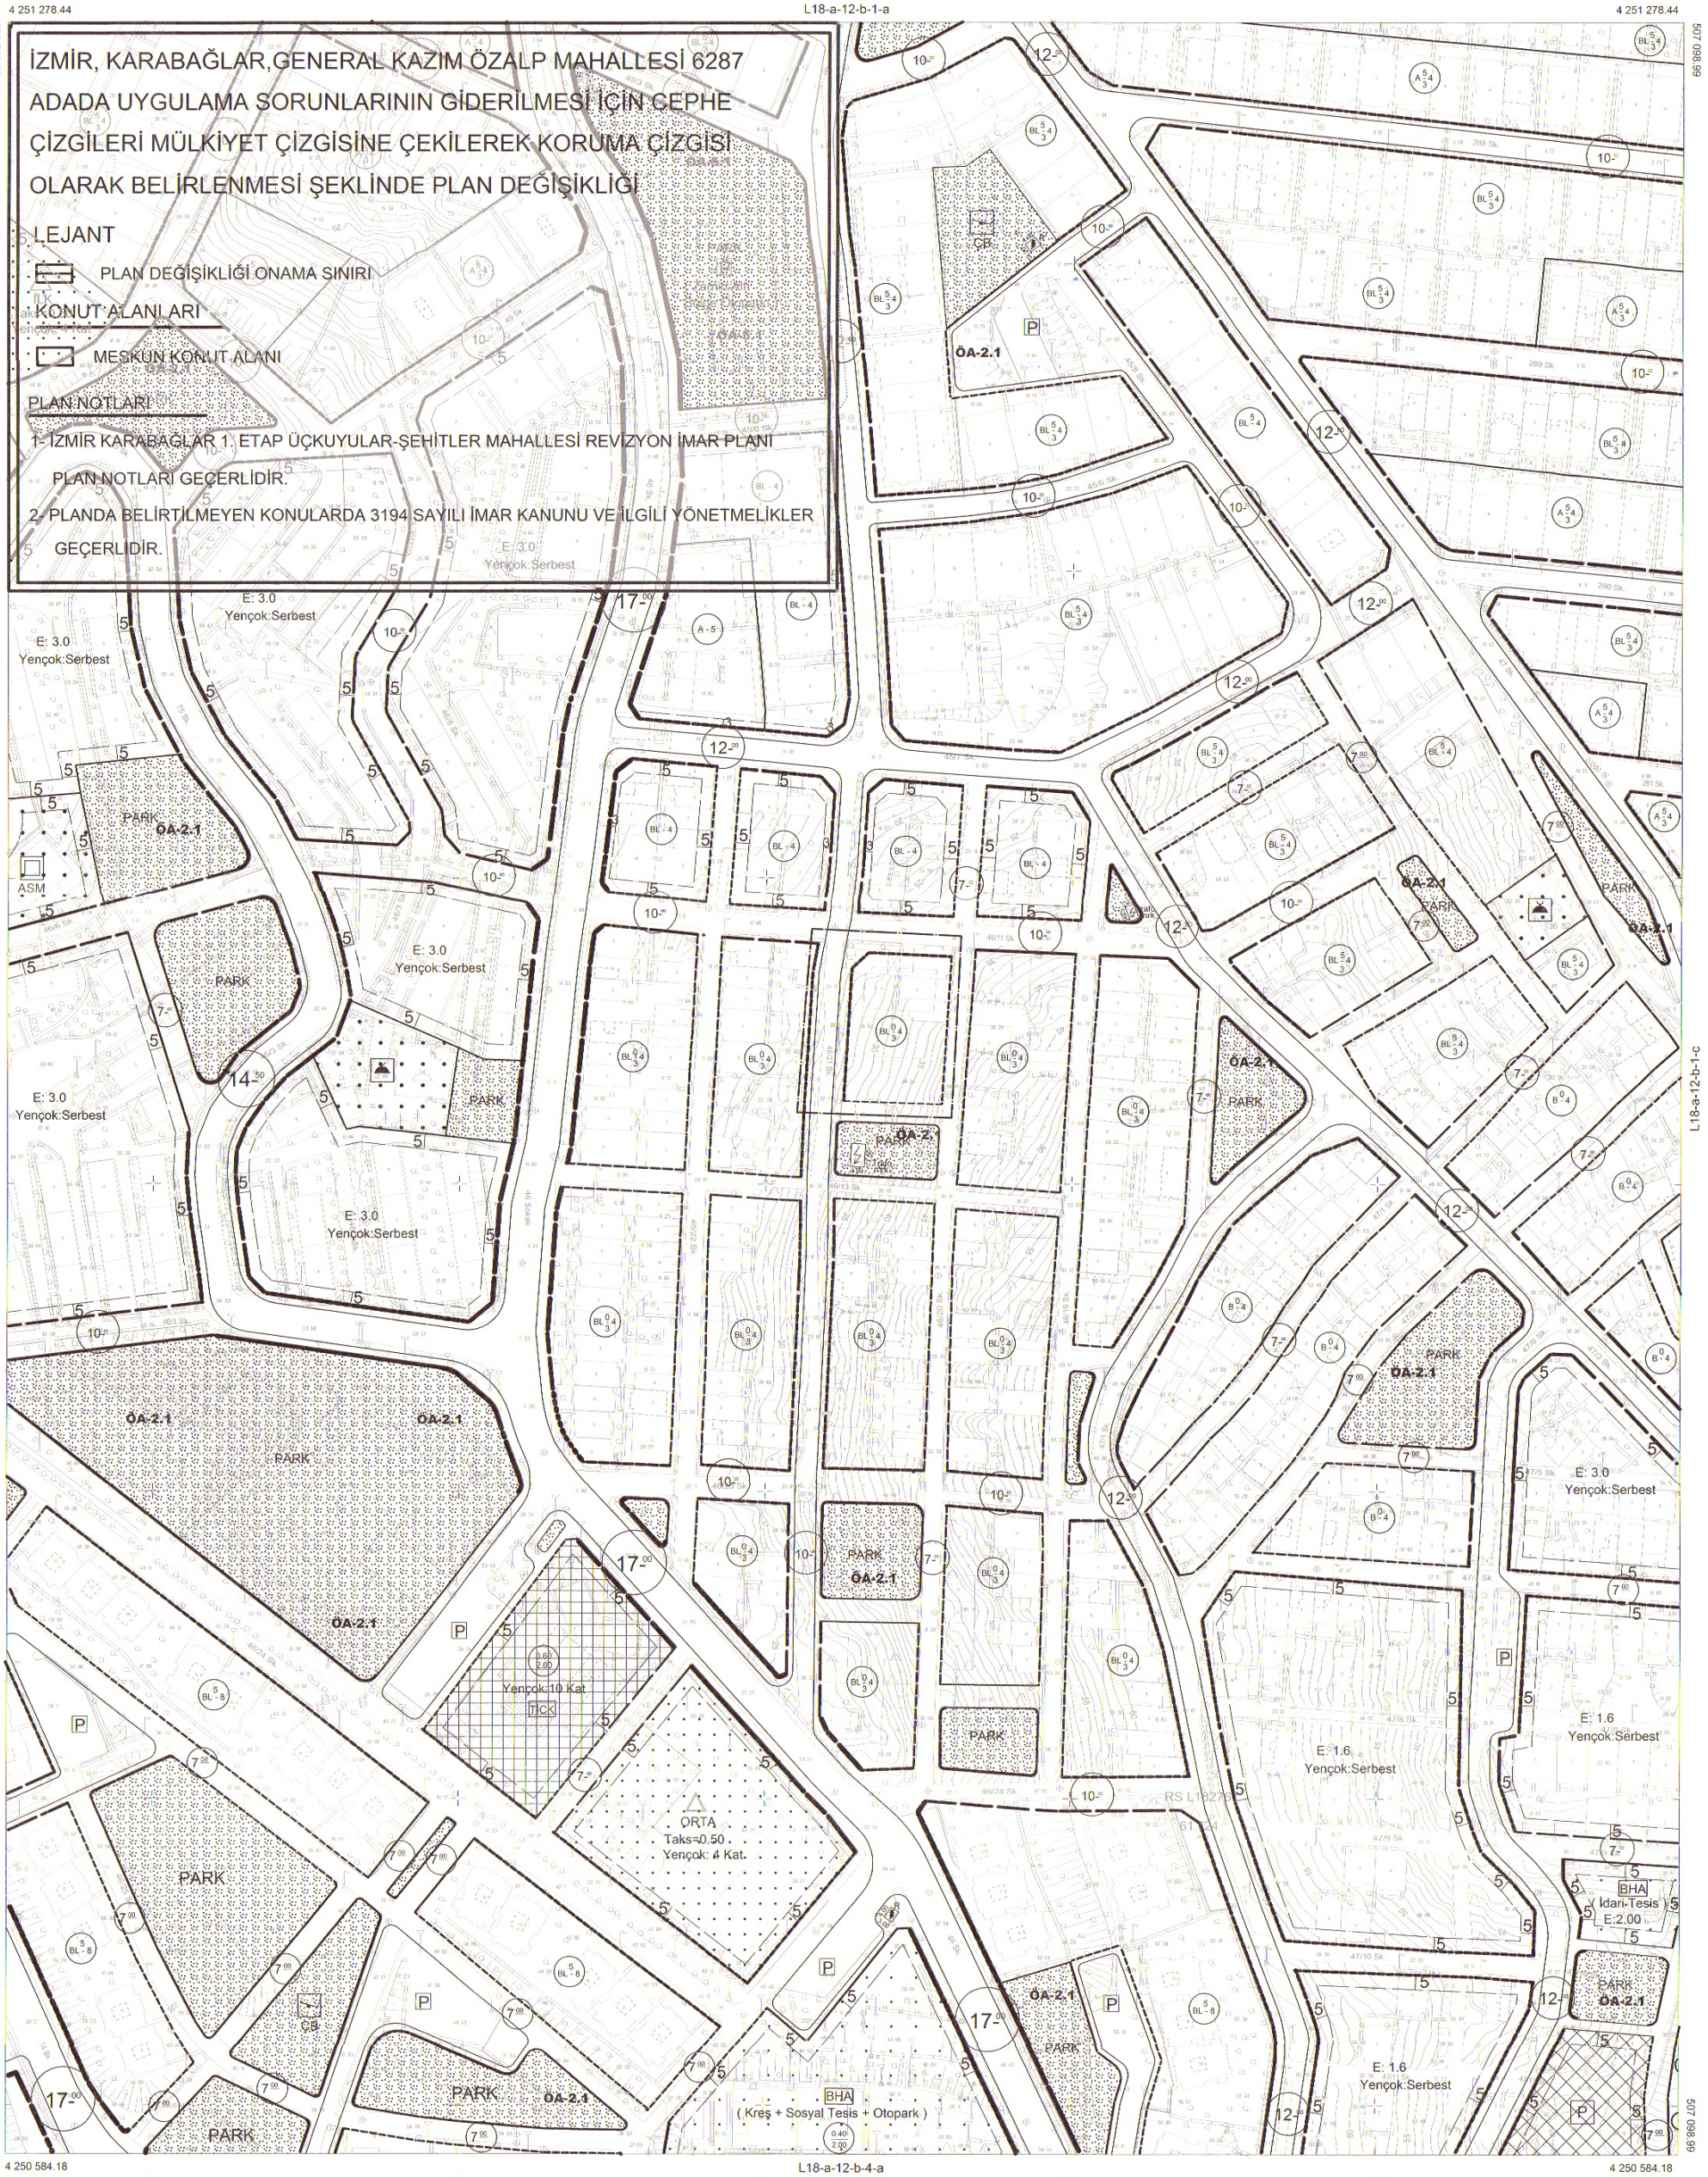

Digital fotogrametri yöntemiyle üretilmiştir.

Havadan fotoğraf alımı Ağustos 2001 tarihinde yapılmıştır.

Yapılar sokak çizgileriyle gösterilmiştir.

EMİ HARİTA BİLGİ İŞLEM LTD. ŞTİ. tarafından üretilmiştir.

1/1000



ONAY

Ağustos 2001 tarihli hava fotoğraflarından digital fotogrametrik yöntemle üretilen  
1/1000 ölçekli halihazır harita incelendi ve onandı

Ahmet PİRİŞTİNA  
Büyükşehir Belediye Başkanı Y.  
A. Nejat GÜÇLÜ  
Harita Şube Müdürü

02.09.2002



**İZMİR KARABAĞLAR BELEDİYESİ  
ETÜD PROJE MÜDÜRLÜĞÜ**

BELEDİYE MECLİS KARAR SAYISI: 19/2018 PAFTA NO: L18-a-12-b-1-d  
BELEDİYE MECLİS KARAR TARİHİ: 01.02.2018 ÖLÇEK: 1/1000  
PİN: 14600,9

KONU: İzmir, Karabağlar, General Kazım Özalp mahallesi 6287 adada uygulama sorunlarının giderilmesi için cephe çizgileri mülkiyet çizgisine çekilerek koruma çizgisi olarak belirlenmesi hk.



*Mehmet Ali KÖNESÜ*  
Mehmet Ali KÖNESÜ  
Şehir Plancısı

*Sabriye SERTEL*  
Sabriye SERTEL  
Şehir Plancısı

*Zeki YILDIRIM*  
Zeki YILDIRIM  
Şehir Plancısı  
Etüd Proje Müdürü

PİN:ÜP - 14600,9

31.5.2018  
141890



Pl. 35.59.1.03/441890  
Değişiklik No: 119

01-2-2018  
KARABAĞLAR Belediye Meclisinin 19/2018 tarih, 19/2018 sayılı kararı ile kabul edilen KARABAĞLAR 1.ETAP  
imar planı - değişikliği 5216 sayılı  
Kanun'un 7/b maddesi çerçevesinde Büyükşehir  
Belediye Meclisinin 19-5-2018 05.606  
sayılı kararı ile onaylanmıştır.  
31.5.2018

İZMİR BÜYÜKŞEHİR BELEDİYESİ BAŞKANLIĞI



*Abuz Köçaoğlu*  
Abuz KÖÇAOĞLU  
İmar Bölge Müdürü