


DURUM HARİTASI

İLÇESİ : KARABAĞLAR
MAHALLESİ : BOZYAKA
PAFTA : 21M-1D
ADA : 33793
PARSEL : 1.2.3.4.5.6.7.8

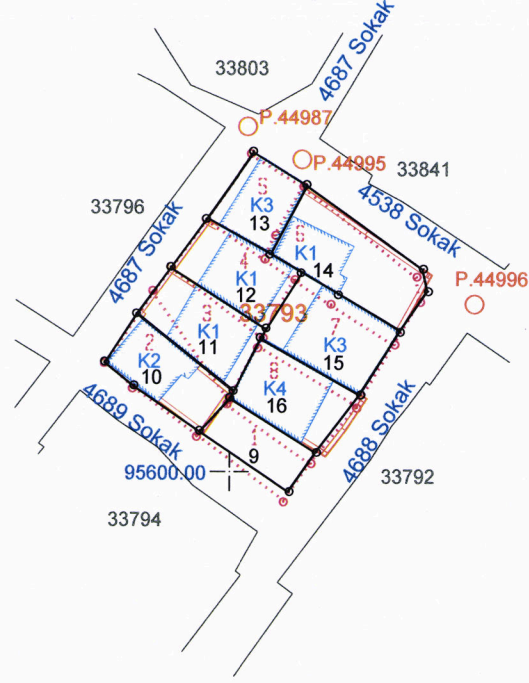

Battal ŞENEL
Harita Kari Teknikeri

Ali İzzet AN
Harita Mühendisi
Uygulama Birim Yetkilisi

S.Arzu SEZER
Plan ve Proje Müdürlüğü
Birimler Yetkilisi

ÖLÇEK : 1/1000

T.C. KARABAĞLAR BELEDİYESİ

33793 30707 ADA ISLAH DÜZELTMESİ DAĞITIM CETVELİ

DÜZELTİLEN İSLAH PARSELİNİN																HISSEYE DÜŞEN				DOP		DİĞER	
PAFTA	ADA	PARSEL	ALAN	CİNSİ	MALİK	BABA ADI	HISSE	DÜŞÜNCELER	CİLT	SAYFA	PAFTA	ADA	PARSEL	ALAN	HISSE	M2	ORANI	M2	ADA/P.				
21M-1d	33793	9	84.72	ARSA	MUHDİ UZUNOĞLU	BEŞİR	TAM	ALAN DÜZELTMESİ	215	21138	21M-1d	33793	1	84.00	TAM								
21M-1d	33793	10	118.26	BİR KAT EV VE ARSA	COŞKUN YILMAZ	AHMET	½	ALAN DÜZELTMESİ	215	21139	21M-1d	33793	2	148.00	½								
					MEMNUNE YILMAZ	ALİ	½								½								
21M-1d	33793	11	131.82	BİR KAT EV VE ARSA	EBRU AYDIN	HAYDAR	TAM	ALAN DÜZELTMESİ	215	21140	21M-1d	33793	3	104.00	TAM								
21M-1d	33793	12	121.59	BİR KAT EV VE ARSA	ŞENUR ERGENE	SEHA	7/122	ALAN DÜZELTMESİ	215	21141	21M-1d	33793	4	122.00	7/122								
					HÜSEYİN BAYLAN	EMİN	115/122								115/122								
21M-1d	33793	13	95.12	İKİ KAT EV VE ARSA	İSMAİL YILDIZ	MEHMET ALİ	78/92	ALAN DÜZELTMESİ	215	21142	21M-1d	33793	5	92.00	78/92								
					FERAHAZ ARAS	SAMİ	14/92								14/92								
					KARABAĞLAR BELEDİYESİ		108/205								108/205								
21M-1d	33793	14	193.19	BİR KAT EV VE ARSA	İSMAİL ÖZDEMİR	MUSTAFA	92/205	ALAN DÜZELTMESİ	215	21143	21M-1d	33793	6	205.00	92/205								
					DURMUŞ AKKUŞ	MUSTAFA	1/41								1/41								
					YAKUP KETİ	KEMAL	1/3								1/3								
21M-1d	33793	15	152.32	ARSA	MUHAMMET KETİ	KEMAL	1/3	ALAN DÜZELTMESİ	215	21144	21M-1d	33793	7	154.00	1/3								
					ALİ KETİ	KEMAL	1/3								1/3								
21M-1d	33793	16	132.79	BİR KAT EV VE ARSA	KAZIM GÜMÜŞ	MEHMET ALİ	TAM	ALAN DÜZELTMESİ	215	21145	21M-1d	33793	8	129.00	TAM								
CETVELİ DÜZENLEYENİN																CETVELİ ONAYLAYANIN							
İSMİ		TARİHİ		İMZA		İSMİ		TARİHİ		İMZA		İSMİ		TARİHİ		İMZA		İMZASIZ					
BATTAL ŞENEL		16.10.2017		[İmza]		ALİ DUMAN		16.10.2017		[İmza]		ŞENDOĞAN KAVAK		16.10.2017		[İmza]		İMZASIZ					
				İMAR PLANI ONAYI		PARSELAYON ONAYI						İLÂN YAYINLANMASI				İLÂN ASKIYA		BRİMLER EKİLSİ					
				BAKANLIK / BELEDİYE MECLİSİ		BELEDİYE ENCÜMENİ						GAZETESİ				GAZETESİ		ASILMASI					
TARİHİ																				İNDİRİLMESİ			
SAYI																							