


DURUM HARİTASI

İLÇESİ : KARABAĞLAR
MAHALLESİ :BOZYAKA
PAFTA : 21M-1A
ADA : 31018
PARSEL : 9.10.11
96300.00

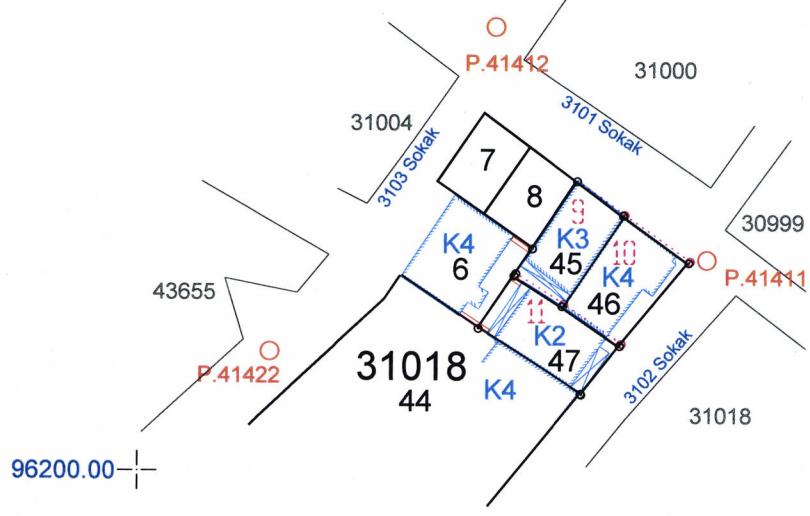

96100.00
99400.00

Battal ŞENEL
Harita Kurul Başkanı

Ali DUMAN
Harita Kurul Üyesi
Uygulama Birim Yetkilisi

S.Arzu SEZER
Plan ve Proje Müdürlüğü
Birimler Yetkilisi

99500.00

ÖLÇEK : 1/1000

T.C. KARABAĞLAR BELEDİYESİ

31018 ADA ISLAH DÜZELTMESİ DAĞITIM CETVELİ

DÜZELTİLEN İSLAH PARSELİNİN								
PAFTA	ADA	PARSEL	ALAN	CİNSİ	MALİK	BABA ADI	HİSSE	DÜŞÜNCELER
21M-1a	31018	45	111.20	BİR KATLI KARGİR EV	FAHRETTİN KOÇAN	OSMAN	TAM	ALAN DÜZELTMESİ
21M-1a	31018	46	142.10	ARSA	ATILLA ACET	YAKUP	TAM	ALAN DÜZELTMESİ
21M-1a	31018	47	137.36	BİR KATLI KARGİR EV	DOĞAN KUNARI	İSMAIL	TAM	ALAN DÜZELTMESİ

CETVELİ DÜZENLEYENİN									
İSMİ	TARİHİ	İMZA	İSMİ	TARİHİ	İMZA	İSMİ	TARİHİ	İMZA	İMZA
BATTAL ŞENEL	13... / 1.10. / 2017		ALI DUMAN	13... / 1.10. / 2017		ŞENDOĞAN KAVAK	13... / 1.10. / 2017		
			İMAR PLANI ONAYI			İLÂN YAYINLANMASI			
			BAKANLIK / BELEDİYE MECLİSİ			BELEDİYE ENCÜMENİ		GAZETESİ	ASILMASI
TARİHİ									İNDİRİLMESİ
SAYI									

CETVELİ ONAYLAYANIN									
İSMİ	TARİHİ	İMZA	İSMİ	TARİHİ	İMZA	İSMİ	TARİHİ	İMZA	İMZA
BATTAL ŞENEL	13... / 1.10. / 2017		ALI DUMAN	13... / 1.10. / 2017		ŞENDOĞAN KAVAK	13... / 1.10. / 2017		
			İMAR PLANI ONAYI			İLÂN ASKIYA ALINMASI			
			BAKANLIK / BELEDİYE MECLİSİ			BELEDİYE ENCÜMENİ		GAZETESİ	ASILMASI
TARİHİ									İNDİRİLMESİ
SAYI									