1100 PLAN DURUM HARİTASI

İLİ : İZMİR
İLÇESİ : KARABAĞLAR
MAHALLESİ : VATAN
PAFTA : 424, 22L-3c
ADA : 3589, 31418
PLAN NO : 1100

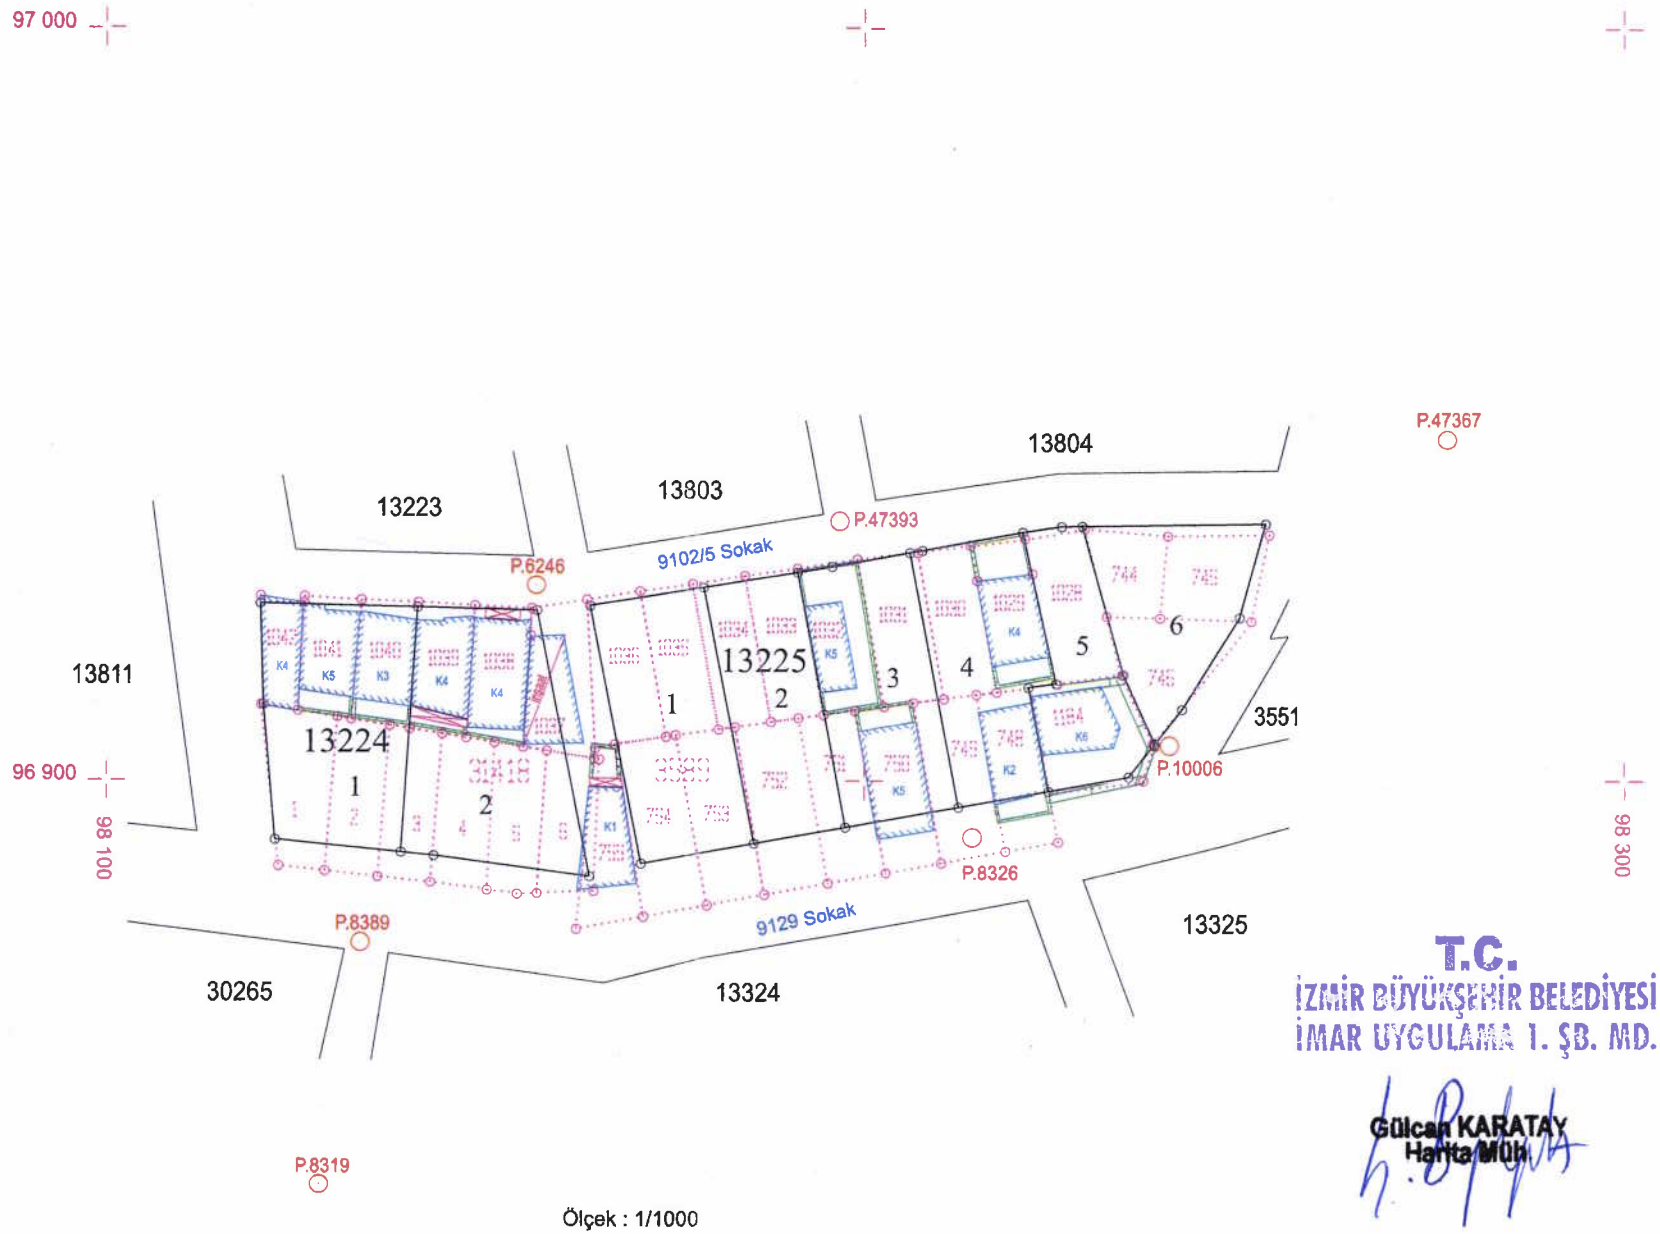

Ölçek : 1/1000

Seher Arzu SEZER
Plan ve Proje Müdür V.

Ali DUMAN
Harita Mühendisi
Uygulama Birim Yetkilisi

Neriman KAYA
Harita Kadastro
Teknikeri

T.C.
İZMİR BÜYÜKŞEHİR BELEDİYESİ
İMAR UYGULAMA 1. ŞB. MD.

Gülcan KARATAY
Harita Müh.

T. C KARABAĞLAR BELEDİYESİ 1100 DÜZENLEME SAHASI

13224 NUMARALI ADA DAĞITIM CETVELİ

KADS. ADA	3589	3589	3589	3589	3589	3589	31418	31418	31418	31418	31418	31418	
KADS. PAR	1037	1038	1039	1040	1041	1042	1	2	3	4	5	6	
İ.Parseli													ALAN
1				98.66	93.69	73.00	155.27	130.46	53.40				604.48
2	73.25	108.62	103.73						76.53	127.87	122.54	72.99	685.53
ALAN	73.25	108.62	103.73	98.66	93.69	73.00	155.27	130.46	129.93	127.87	122.54	72.99	1290.01
DiğADALAR	57.14											50.90	108.04
İ.TAHSİS	130.39	108.62	103.73	98.66	93.69	73.00	155.27	130.46	129.93	127.87	122.54	123.89	1398.05
KAMULAŞ.	-	-	-	-	-	-	-	-	-	-	-	-	
DOP	82.95	69.10	65.99	62.76	59.60		98.77	82.99	82.65	81.35	77.95	78.81	842.92
DGİREN	213.34	177.73	169.72	161.43	153.29	73.00	254.04	213.46	212.58	209.22	200.49	202.69	2240.99
DGİRMYN	-	-	-	-	-	-	-	-	-	-	-	-	
TAPUALANI	162.05	135.00	128.92	122.62	116.44	73.00	169.00	142.00	140.00	143.00	131.00	132.00	1595.03

T.C.
İZMİR BÜYÜKŞEHİR BELEDİYESİ
İMAR UYGULAMA 1. ŞB. MD.
Gülcan KARATAY
Harita Müh.

Cetveli Tanzim Eden			Cetveli Kontrol Eden			Cetveli Tasdik Eden		
İsim	Tarih	İmza	İsim	Tarih	İmza	İsim	Tarih	İmza
Neriman KAYA Harita Kadastro Teknikeri			Ali DUMAN Uygulama Birim Yetkilisi			Seher Arzu SEZER Plan ve Proje Müdür V.		

	İmar Tatbikat Planı Tasdiki		Parselasyon Haritasının Tasdiki	İlanın Neşri		İlanın Tahtaya	
	Bel. Mec.	Bakanlık	Belediye Encümeni	Gazetesi	Gazetesi	Asılması	İndirilmesi
Tarih							
Sayı							

T. C KARABAĞLAR BELEDİYESİ 1100 DÜZENLEME SAHASI

13225 NUMARALI ADA DAĞITIM CETVELİ

KADS. ADA	3589	3589	3589	3589	3589	3589	3589	3589	3589	3589	3589	3589	
KADS. PAR	744	745	746	748	749	750	751	752	753	754	755	1028	
İ.Parseli													ALAN
1									136.21	151.68			
2							60.60	147.82					
3					69.21	126.15	71.74						
4				115.31	71.64						64.23		
5												133.49	
6	79.71	112.22	126.15								43.34		
ALAN	79.71	112.22	126.15	115.31	140.85	126.15	132.34	147.82	136.21	151.68	107.57	133.49	
DiğADALAR													
İ.TAHSİS	79.71	112.22	126.15	115.31	140.85	126.15	132.34	147.82	136.21	151.68	107.57	133.49	
KAMULAŞ.	-	-	-	-	-	-	-	-	-	-	-	-	
DOP	50.71	71.38	80.25	73.36	89.60	80.25	84.18	94.03	86.65	96.49	68.43	84.91	
DGİREN	130.42	183.60	206.39	188.67	230.45	206.39	216.52	241.85	222.85	248.18	176.00	218.40	
DGİRMYN	-	-	-	-	-	-	-	-	-	-	-	-	
TAPUALAN	103.00	145.00	163.00	149.00	182.00	163.00	171.00	191.00	176.00	196.00	139.00	165.90	

T.C.
İZMİR BÜYÜKŞEHİR BELEDİYESİ
İMAR UYGULAMA 1. ŞB. MD.
Gülcan KARATAY
Harita Müh.

Cetveli Tanzim Eden			Cetveli Kontrol Eden			Cetveli Tasdik Eden		
İsim	Tarih	İmza	İsim	Tarih	İmza	İsim	Tarih	İmza
Neriman KAYA Harita Kadastro Teknikeri			Ali DUMAN Uygulama Birim Yetkilisi			Seher Arzu SEZER Plan ve Proje Müdür V.		

	İmar Tatbikat Planı Tasdiki		Parselasyon Haritasının Tasdiki	İlanın Neşri		İlanın Tahtaya	
	Bel. Mec.	Bakanlık	Belediye Encümeni	Gazetesi	Gazetesi	Asılması	İndirilmesi
Tarih							
Sayı							

T. C KARABAĞLAR BELEDİYESİ 1100 DÜZENLEME SAHASI

13225 NUMARALI ADA DAĞITIM CETVELİ

KADS. ADA	3589	3589	3589	3589	3589	3589	3589	3589	3589	3589	31418		
KADS. PAR	1029	1030	1031	1032	1033	1034	1035	1036	1037	1184	6		
İ.Parseli													ALAN
1							110.40	128.86					527.15
2					110.96	110.68							430.06
3			126.81	126.81									520.72
4	121.09	111.07											483.34
5									57.14	168.50			359.13
6											50.90		412.32
ALAN	121.09	111.07	126.81	126.81	110.96	110.68	110.40	128.86	57.14	168.50	50.90		2732.72
DiğADALAR									73.25		72.99		146.24
İ.TAHSİS	121.09	111.07	126.81	126.81	110.96	110.68	110.40	128.86	130.39	168.50	123.89		2878.96
KAMULAŞ.	-	-	-	-	-	-	-	-	-	-	-		
DOP	77.03	70.66	80.67	80.67	70.58	70.40	70.23	81.97	82.95	107.19	78.81		1831.40
DGİREN	198.12	181.73	207.48	207.48	181.54	181.08	180.62	210.83	213.34	275.70	202.69		4710.33
DGİRMYN	-	-	-	-	-	-	-	-	-	-	-		
TAPUALAN	150.49	138.04	157.60	157.60	137.90	137.55	137.20	160.15	162.05	195.00	132.00		3609.48

T.C.
İZMİR BÜYÜKŞEHİR BELEDİYESİ
İMAR UYGULAMA 1. ŞB. MD.
Gülcan KARATAY
Harita Müh.

Cetveli Tanzim Eden			Cetveli Kontrol Eden			Cetveli Tasdik Eden		
İsim	Tarih	İmza	İsim	Tarih	İmza	İsim	Tarih	İmza
Neriman KAYA Harita Kadastro Teknikeri			Ali DUMAN Uygulama Birim Yetkilisi			Seher Arzu SEZER Plan ve Proje Müdür V.		

	İmar Tatbikat Planı Tasdiki		Parselasyon Haritasının Tasdiki	İlanın Neşri		İlanın Tahtaya	
	Bel. Mec.	Bakanlık	Belediye Encümeni	Gazetesi	Gazetesi	Asılması	İndirilmesi
Tarih							
Sayı							