


DURUM HARİTASI

İLİ : İZMİR
İLÇESİ : KARABAĞLAR
MAHALLESİ BOZYAKA
PAFTA : 22M-4c 97150
ADA : 30490
PARSEL : 1, 2, 3, 4, 5, 6, 7, 8, 81, 82, 83, 84, 85, 86, 87

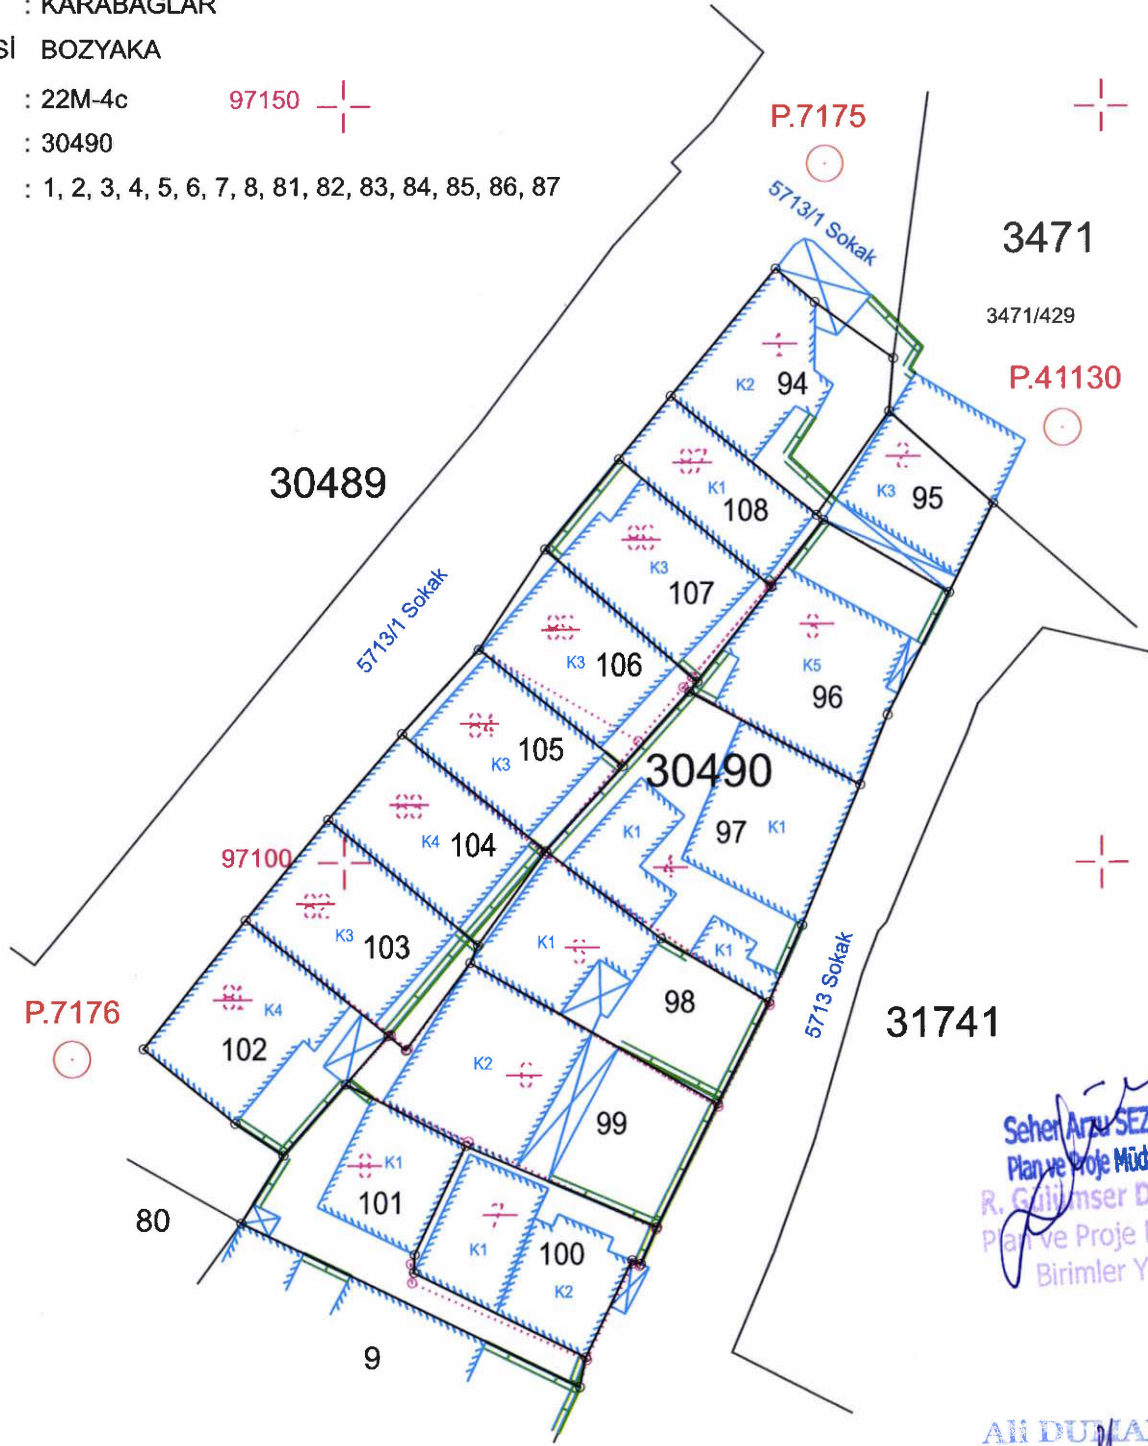

Seher Arzu SEZER
Plan ve Proje Müdürü
R. Gülümser DEMİRKAP
Plan ve Proje Müdürlüğü
Birimler Yetkilisi

Ali DUTKAN
Harita Mühendisi
Uygulama Birim Yetkilisi

Neriman KAYA
Harita Kadastro
Teknikeri


ÖLÇEK : 1/500

P.41144

30490 ADA ISLAH DÜZELTMESİ DAĞITIM CETVELİ

...../..... 2023 tarih sayılı Encümen Kararına istinaden düzenlenmiştir.

Karabağlar Belediyesi

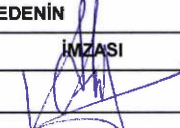T.C. KARABAĞLAR BELEDİYESİ																					
30490 ADA ISLAH DÜZELTMESİ DAĞITIM CETVELİ																					
DÜZELTİLEN ISLAH PARSELİNİN									ISLAH PARSELİNİN							HİSSEYE					
																DÜŞEN	DOP	DOP	DiĞER		
PAFTA	ADA	PARSEL	ALAN	CİNSİ	MALİK	BABA ADI	HİSSE	DÜŞÜNCELER	CİLT	SAYFA	PAFTA	ADA	PARSEL	ALAN	HİSSE	M2	ORANI	M2	ADA/P.		
22M-4c	30490	102	127.91	ÜÇ KATLI KARGİR EV	ADEM KÖSE	SÜLEYMAN	14/124	ALAN DÜZELTMESİ	318	31288	22M-4c	30490	81	124.00	14/124						
					GÜL SEREN OK	MUSTAFA	110/124 (EL BİRLİĞİ)	ALAN DÜZELTMESİ													
					AYSELEN ARKUN	MUSTAFA															
					FERAY İSTANKÖY	MUSTAFA															
					GÜRAY İSTANKÖY	MUSTAFA															
					SULTAN İSTANKÖY	MEHMET															
22M-4c	30490	103	113.42	ARSA	YUSUF ESEN	AHMET	TAM	ALAN DÜZELTMESİ	318	31289	22M-4c	30490	82	108.00	TAM						
22M-4c	30490	104	95.14	DÖRT KATLI KARGİR EV	VELİ TEKİN	ABDULLAH	TAM	ALAN DÜZELTMESİ	318	31290	22M-4c	30490	83	96.00	TAM						
22M-4c	30490	105	92.59	ÜÇ KATLI KARGİR EV	HASAN ÇİÇEK	SELAHATTİN	1/3	ALAN DÜZELTMESİ	318	31291	22M-4c	30490	84	99.00	1/3						
					ÖZGE DURAN	ŞENOL	1/3								1/3						
					FATOŞ ÇİÇEK	NURİ	1/3								1/3						
22M-4c	30490	106	98.13	ÜÇ KATLI KARGİR EV	NESRİN KUT	ABDÜRRAHİM	8/94	ALAN DÜZELTMESİ	318	31292	22M-4c	30490	85	94.00	8/94						
					BURHAN OKAN	CEMAL	43/47								43/47						
22M-4c	30490	107	103.59	İKİ KATLI KARGİR EV	ŞEMSE GÖKALP	BİŞAR	TAM	ALAN DÜZELTMESİ	318	31293	22M-4c	30490	86	95.00	TAM						
22M-4c	30490	108	71.67	TEK KATLI KARGİR EV	ZEYNEP ÖNER	İBRAHİM	TAM	ALAN DÜZELTMESİ	318	31294	22M-4c	30490	87	60.00	TAM						
CETVELİ DÜZENLEYENİN						CETVELİ KONTROL EDENİN				CETVELİ ONAYLAYANIN											
İSMİ		TARİHİ		İMZASI		İSMİ		TARİHİ		İMZASI		İSMİ		TARİHİ		İMZASI					
NERİMAN KAYA		01... / 06 / 2023				ALİ DUMAN		01... / 06 / 2023				S. ARZU SEZER		01... / 06 / 2023							
BELEDİYE ENCÜMENİ						İLAN YAYINLANMASI				İLAN ASKIYA											
						http://www.karabağlar.bel.tr				ASILMASI										İNDİRİLMESİ	
TARİHİ																					
SAYI																					

...../..... 2023 tarih sayılı Encümen Kararına istinaden düzenlenmiştir.

Karabağlar Belediyesi