

DURUM HARİTASI

95400 +-

İLİ : İZMİR
İLÇESİ : KARABAĞLAR
MAHALLESİ : BOZYAKA
PAFTA : 21M-4a
ADA/PARSEL : 34079/1

Seher Arzu SEZER
Plan ve Proje Müdürü Y.

Seher Arzu Sezer

95300 +-

008800

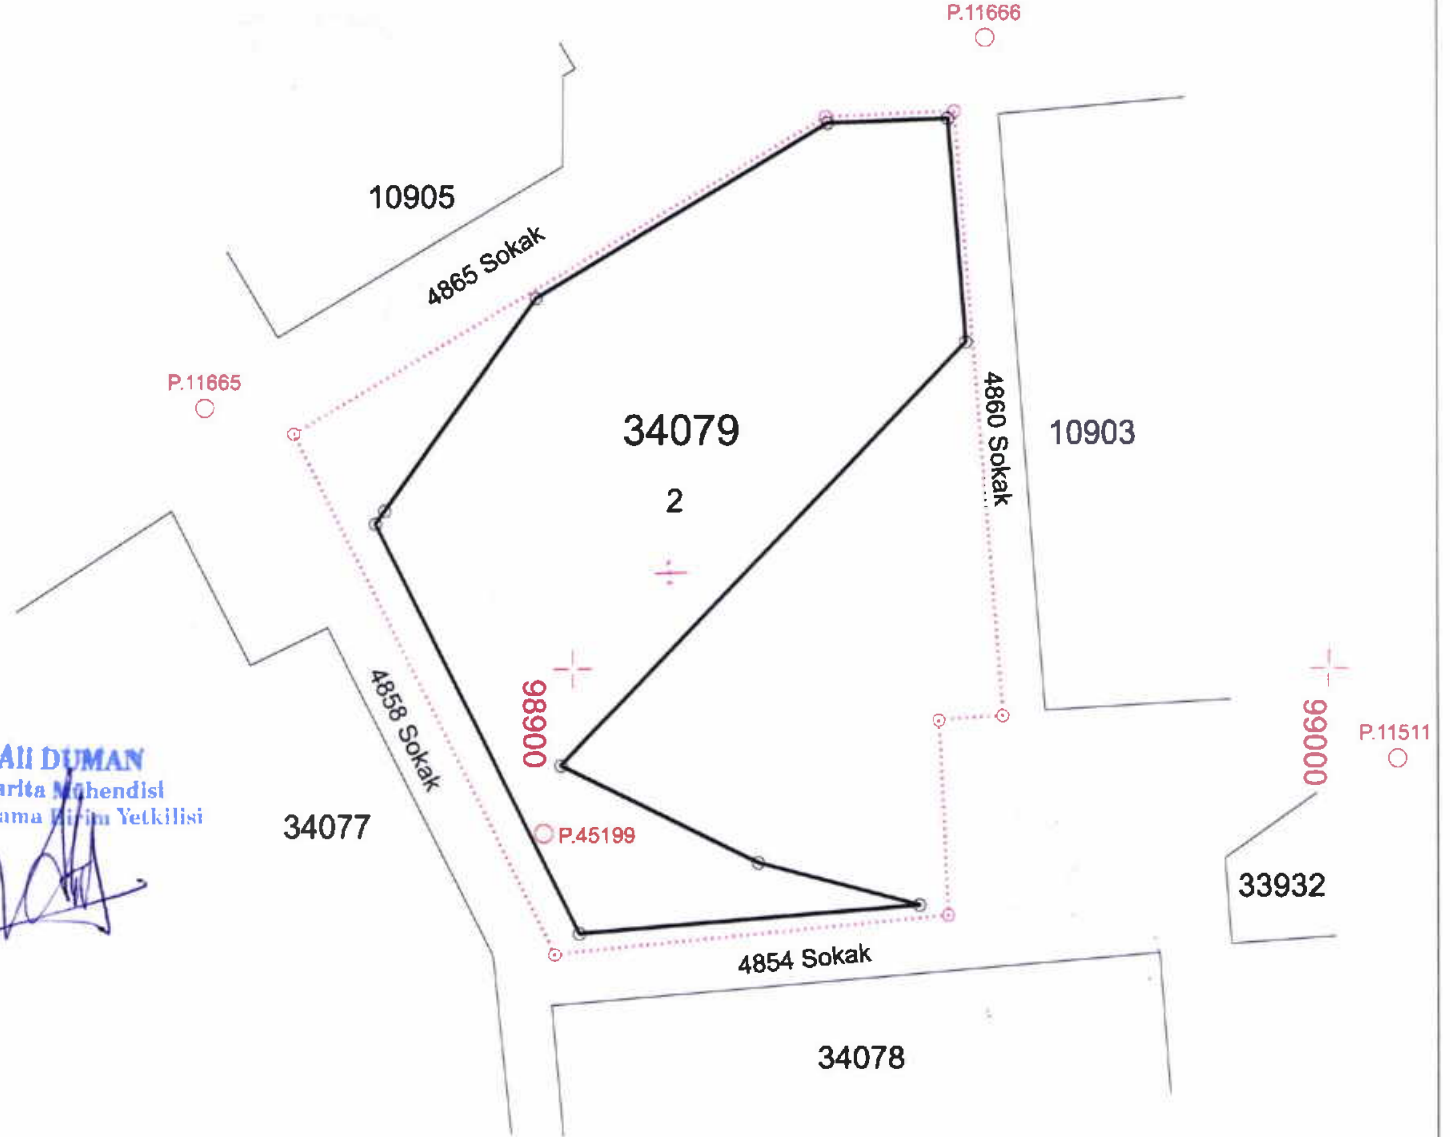
Ali DUMAN
Harita Mühendisi
Uygulama Birimi Yetkilisi

Ali Duman

Neriman KAYA
Harita Kadastro
Teknikeri


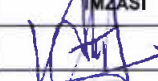

Neriman Kaya

ÖLÇEK : 1/1000



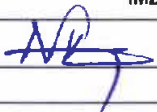
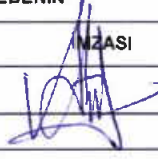

T.C. KARABAĞLAR BELEDİYESİ

34079 ADA ISLAH DÜZELTMESİ DAĞITIM CETVELİ

DÜZELTİLEN ISLAH PARSELİNİN									ISLAH PARSELİNİN						HİSSEYE				
PAFTA	ADA	PARSEL	ALAN	CİNSİ	MALİK	BABA ADI	HİSSE	DÜŞÜNCELER	CİLT	SAYFA	PAFTA	ADA	PARSEL	ALAN	HİSSE	DÜŞEN	DOP	DOP	DIĞER
																M2	ORANI	M2	ADA/P.
21M-4a	34079	2	4114.34	ARSA	AHMET UKTAY	MAHMUT	702/1398	ALAN DÜZELTMESİ	239	23458	21M-4a	34079	1	7063.00	702/2400				
					VACIDE SELÇUK	ISMAIL HAKKI	350/1398	ALAN DÜZELTMESİ							350/2400				
					RAŞİT ERTAÇ SELÇUK	ASIM		(INTİKAL / EL BİRLİĞİ)											
					HAMİDE ERYEŞİLOVA KIZAN	MEHMET		ALAN DÜZELTMESİ											
					TÜRKAN HEPKORUCU	MEHMET	29/1398	(INTİKAL / EL BİRLİĞİ)							29/2400				
					HATİCE ŞERİFAKİ	MEHMET													
					FATMA ERYEŞİLOVA	MEHMET													
					HATİCE HALIS TOPRAK	SAİT	29/1398	ALAN DÜZELTMESİ							29/2400				
					HAVVA EYÜŞLEYEN	SAİT	29/1398	ALAN DÜZELTMESİ							29/2400				
					OSMAN İŞİK	AHMET	58/1398	ALAN DÜZELTMESİ							58/2400				
					EMİNE ÖZBEYAZIT	AHMET	58/1398	ALAN DÜZELTMESİ							58/2400				
					HAMİDE ŞALVARLILAR	MAHMUT	23/1398	ALAN DÜZELTMESİ							23/2400				
					FATMA ÇAĞLAYANIRMAK	MAHMUT	23/1398	ALAN DÜZELTMESİ							23/2400				
					HALİM ÖZDURAN	HASAN	6/1398	ALAN DÜZELTMESİ							6/2400				
					HÜSNİYE HEPCİLİNGİRLER	MUSTAFA	6/1398	ALAN DÜZELTMESİ							6/2400				
					ESMA ÖZDURAN (SAVAŞ)	HALİM	17/1398	ALAN DÜZELTMESİ							17/2400				
					ÖZNUR ÖZYEŞİLOVA (KÜÇÜKBAYRAKTAR)	AHMET	8/1398	ALAN DÜZELTMESİ							8/2400				
					ÖZGÜL ÖZYEŞİLOVA (SAYTAK)	AHMET	8/1398	ALAN DÜZELTMESİ							8/2400				
					AYNUR SİPAHİOĞLU (HEPÇİLİNGİRLER)	MEHMET	3/1398	ALAN DÜZELTMESİ							3/2400				
					SUZAN HEPCİLİNGİRLER (YÜCELMİŞ)	MEHMET	3/1398	ALAN DÜZELTMESİ							3/2400				
CETVELİ DÜZENLEYENİN						CETVELİ KONTROL EDENİN						CETVELİ ONAYLAYANIN							
İSMİ		TARİHİ		İMZASI		İSMİ		TARİHİ		İMZASI		İSMİ		TARİHİ		İMZASI			
NERİMAN KAYA		16.10.2022				ALİ DUMAN	/...../2022				S. ARZU SEZER Y.		17.10.2022					
BELEDİYE ENCÜMENİ												İLAN YAYINLANMASI				İLAN ASKIYA			
												http://www.karabağlar.bel.tr				ASILMASI		İNDİRİLMESİ	
TARİHİ																			
SAYI																			

T.C. KARABAĞLAR BELEDİYESİ

34079 ADA ISLAH DÜZELTMESİ DAĞITIM CETVELİ

DÜZELTİLEN ISLAH PARSELİNİN									ISLAH PARSELİNİN						HİSSEYE						
PAFTA	ADA	PARSEL	ALAN	CİNSİ	MALİK	BABA ADI	HİSSE	DÜŞÜNCELER	CİLT	SAYFA	PAFTA	ADA	PARSEL	ALAN	HİSSE	DÜŞEN	DOP	DOP	DİĞER		
																M2	ORANI	M2	ADA/P.		
21M-4a	34079	2	4114.34	ARSA	HASAN HEPÇİLİNGİRLER	MEHMET	3/1398	ALAN DÜZELTMESİ	239	23458	21M-4a	34079	1	7063.00	3/2400						
					HÜSNÜ HEPÇİLİNGİRLER	MEHMET	3/1398	ALAN DÜZELTMESİ							3/2400						
					MUSTAFA HEPÇİLİNGİRLER	MEHMET	3/1398	ALAN DÜZELTMESİ							3/2400						
					ONUR ERYEŞİLOVA (SERTDEMİR)	AHMET	8/1398	ALAN DÜZELTMESİ							8/2400						
					MEHMET ALİ TERTEMİZHAVA	HASAN	29/1398	ALAN DÜZELTMESİ (INTIKAL / ERBİRLİĞİ)													
					GÜLHİMAN TERTEMİZHAVA	MEHMET															
					FATMA ŞENTÜRK	HASAN															
					LEYLA TANILMIŞ	HASAN															
					ZELİHA HEKİMOĞLU	HASAN															
					VİLDAN BAŞLAR	HASAN															
					CEVRIYE TERTEMİZHAVA	HAMDİ															
					ALİYE ÖZAYNAK	HÜSEYİN															
					HAVVA ÜZÜMLÜ	HÜSEYİN															
					ALİ İHSAN TERTEMİZHAVA	HÜSEYİN															
					AYSEL DUĞRAL	HÜSEYİN															
					HAMİYET POYRAZ	HÜSEYİN															
					SALİHA TERTEMİZHAVA	HÜSEYİN															
BERRİN KAZDIK	HÜSEYİN																				
AYŞE İŞLETİR	HÜSEYİN																				
MEHMET TERTEMİZHAVA	ALİ																				
CETVELİ DÜZENLEYENİN						CETVELİ KONTROL EDENİN						CETVELİ ONAYLAYANIN									
İSMİ		TARİHİ		İMZASI		İSMİ		TARİHİ		İMZASI		İSMİ		TARİHİ		İMZASI					
NERİMAN KAYA		16.05.2022				ALİ DUMAN	/...../2022				S. ARZU SEZER Y.		17.05.2022							
BELEDİYE ENCÜMENİ						İLAN YAYINLANMASI						İLAN ASKIYA									
						http://www.karabağlar.bel.tr						ASILMASI		İNDİRİLMESİ							
TARİHİ																					
SAYI																					

...../..... 2022 tarih sayılı Encümen Kararına istinaden düzenlenmiştir.
Karabağlar Belediyesi