


PR.ÜP-2194.8

63 40 2019
236216

HAZIRLAYAN: İZMİR İLİ İÇİŞLERİ BAŞKANLIĞI
PROJELEME: GENNİ TOĞULU

22-M-IVb
22-0-III

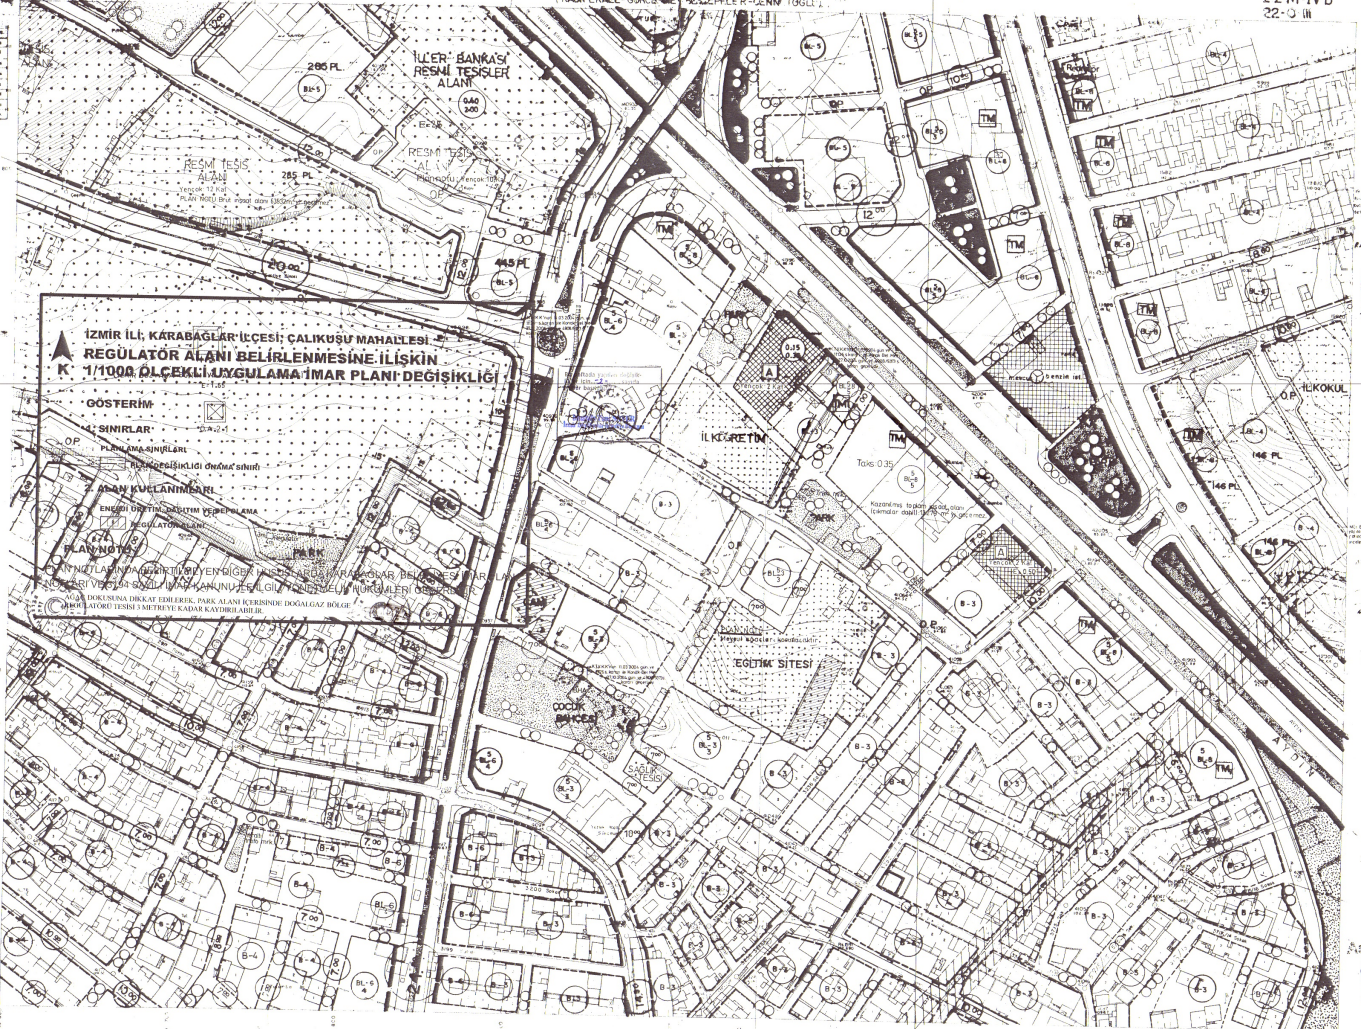

1:1000

**İZMİR KARABAĞLAR BELEDİYESİ
ETÜD PROJE MÜDÜRLÜĞÜ**

BELEDİYE MECLİS KARAR SAYISI: 42/2019

PAFTA NO: 22M4B

BELEDİYE MECLİS KARAR TARİHİ: 02.05.2019

ÖLÇEK: 1/1000

PİN: UİP-2176,8

KONU: Karabağlar İlçesi, Çalkuşu Mahallesi, 3205 Sokak İle 3209 Sokak Kesişiminde Kalan Park Alanında Doğalgaz Regülatörü Yapılmasına İlişkin U.I.P Değişikliği

İZMİR KARABAĞLAR BELEDİYESİ
ETÜD PROJE MÜDÜRLÜĞÜ
02.05.2019 TARİH ve 42/2019 SAYILI
MECLİS KARARI EKİDİR.

Yeliz ETİM
ETÜD PROJE MÜDÜR V.

Muhtin SELVİTOPU
Harita ve Kadastro Mühendisi
Belediye Başkanı

PİN:UİP- 2176,8

03.10.2019
236218

Pl. 39.59.1.02/236218
Değişiklik No: 135

KARABAĞLAR Belediye Meclisinin 02-5-2019 tarih,
42/2019 sayılı kararı ile kabul edilen KARBAGLAR
imar planı - değişikliği 5216 sayılı
Kanun'un 7/b maddesi gereğince Büyükşehir
Belediye Meclisinin 13-9-2019 05.806 sayılı
kararı ile aynı / değişikliği onandı.
03.10.2019
İZMİR BÜYÜKŞEHİR BELEDİYE BAŞKANLIĞI

Mustafa Tunç SOYER
İzmir Büyükşehir Belediye Başkanı